




Comune di Arese
Regione Lombardia - Città Metropolitana di Milano

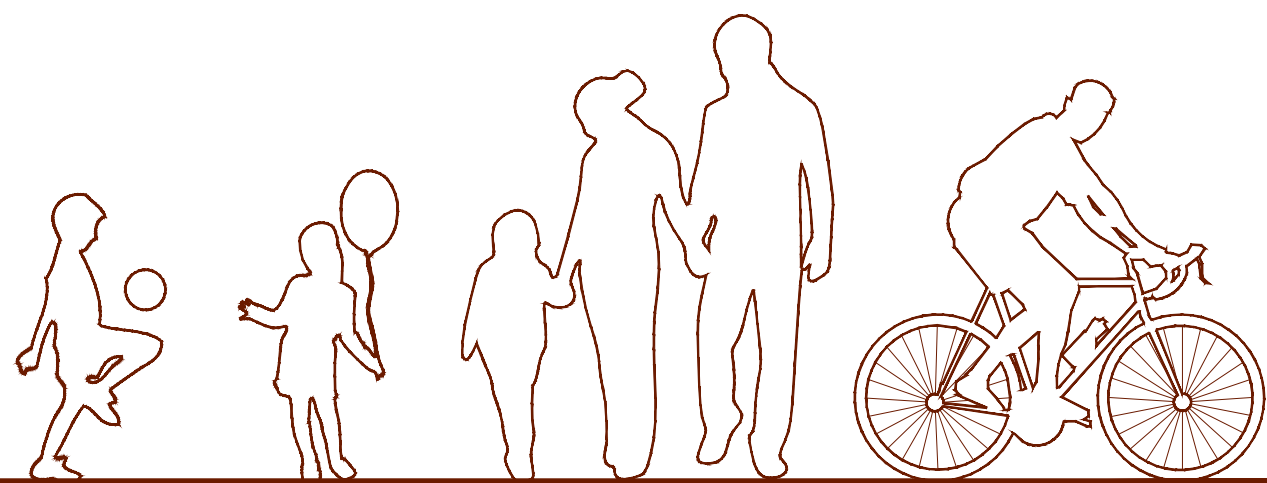

Riqualificazione e riorganizzazione funzionale delle aree urbane di accesso ai plessi scolastici - Strade scolastiche
Urbanismo tattico

Lotto di Progetto	Elaborato	Livello di progettazione
VIA VARZI	1.1B	PROGETTO ESECUTIVO
Contenuto	MONTIERI MACCHI Architettura - Urbanistica - Ingegneria	Progettista:
PLANIMETRIA E SEZIONE DI PROGETTO		Arch. Valerio Montieri
Scala		con Ing. Emma Macchi
1:100	Data	Via Revere 10 20123 MILANO www.montierimacchi.it
	Maggio 2026	

SEZIONE DI PROGETTO PIAZZA - SCALA 1:100

