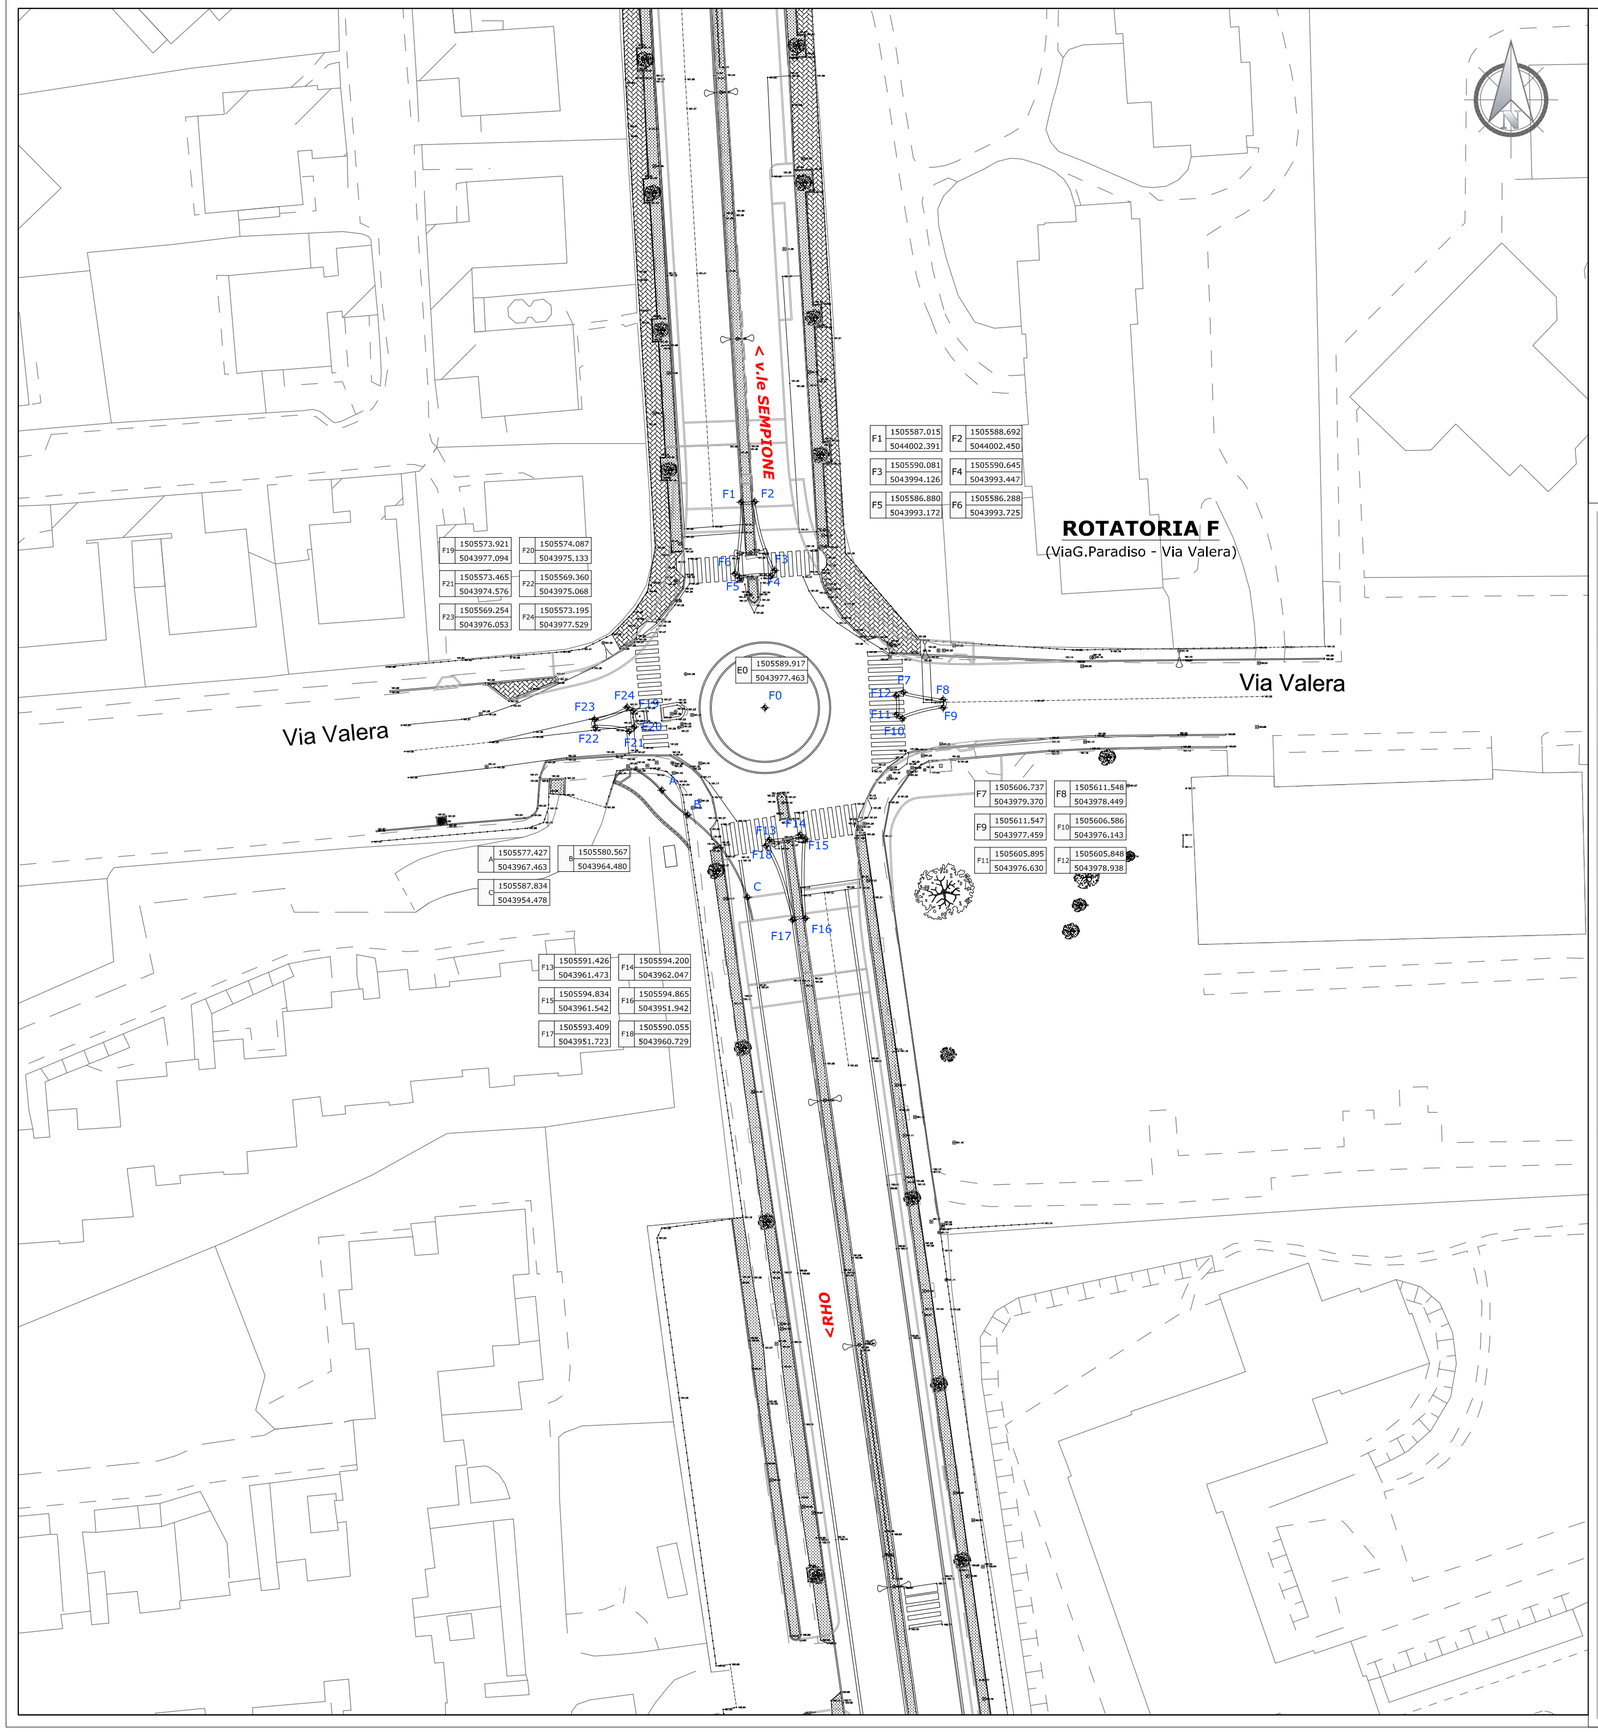

CITTÀ DI ARESE

Provincia di Milano

ACCORDO DI PROGRAMMA PER LA RIPERIMETRAZIONE, RIQUALIFICAZIONE E LA REINDUSTRIALIZZAZIONE DELL'AREA FIAT ALFA ROMEO

D.g.r. 29/12/2010 n. 9/1156 - D.P.G.R. n.12393 del 20/12/2012

INTERVENTI SUL SISTEMA VIARIO D'ATTRAVERSAMENTO

Interventi viabilistici fase 2

PROGETTO DEFINITIVO

LOTTO 2A

ROTATORIA F - VIA GRAN PARADISO VIA VALERA

titolo elaborato :

PARTE STRADALE - PROGETTO

Planimetria piano quotato

rev :	scala :	data :	allegato :
03	1:500	28 Luglio 2014	C.4

Proponente:

TEA S.p.A. Via Fonchiulli, n. 7 - 20129 Milano

Società uninominale

Progettazione :

eurevia S.R.L. RICERCA VIABILITA' AMBIENTE

Centro operativo : 20090 TREZZANO S/N (MI) via Cristoforo Colombo n. 23
Tel. 02-48400557 (r.a.) - Fax 02-48400429

architecture design and development

c.f./p.iva 03738340961 | via dezza 32 20144 milano italia tel. 02 48193922 fax. 02 48016628

Il R.U.P.:

COMUNE DI ARESE
Responsabile settore LLPP e manutenzioni
Ing. Annapaola Menotti

Supporto tecnico Comune di Arese:

CENTRO STUDI