



**UBICAZIONE SEGNALI LATERALI [Art. 81]**

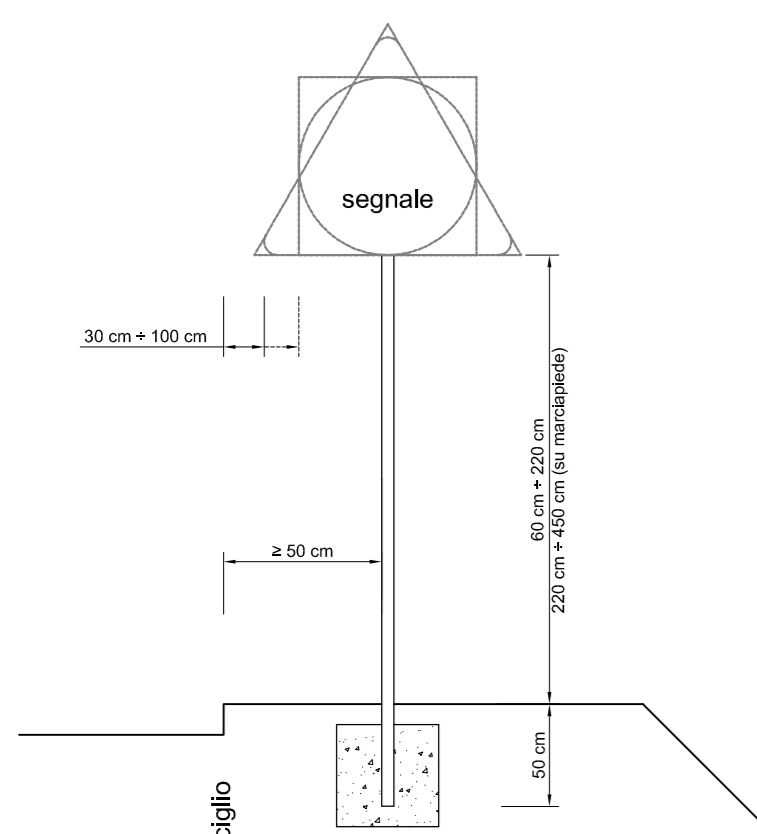


**STRISCE TRASVERSALI DISCONTINUE [Art. 144]**

SIMBOLI SULLA PAVIMENTAZIONE		
Strada tipo	X	Y
E	50	60
F	40	50

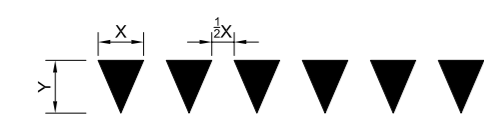


**ISCRIZIONI E SIMBOLI [Art. 148]**

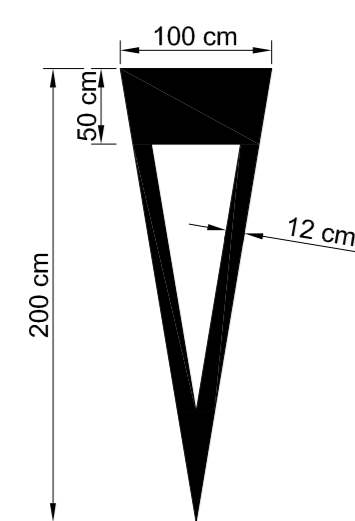

**STRISCE LONGITUDINALI [Art. 138]**

TIPO DI STRISCIA	TRATTO (m)	INTERVALLO (m)	AMBITO DI APPLICAZIONE
d	4,5	1,5	Per strisce di preavviso dell'逼近arsi di una striscia continua.
f	1,0	1,0	Per strisce di margine, per interruzione di linee continue in corrispondenza di accessi laterali o di passi carrabili.

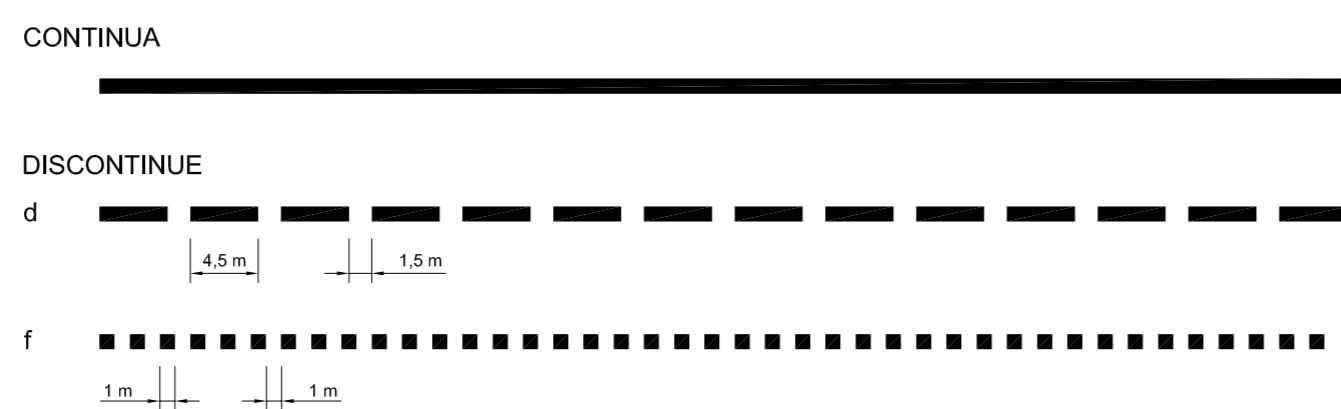

**LARGHEZZA MINIMA DELLE STRISCE LONGITUDINALI ESCLUSE QUELLE DI MARGINE [Art. 138]**

LARGHEZZA (cm)	TIPOLOGIA DI STRADE
12	Strade extraurbane secondarie, urbane di scorrimento e urbane di quartiere.
10	Strade locali.


**LARGHEZZA MINIMA DELLE STRISCE LONGITUDINALI DI MARGINE [Art. 141]**

LARGHEZZA (cm)	TIPOLOGIA DI STRADE
15	Strade extraurbane secondarie, urbane di scorrimento e urbane di quartiere.
12	Strade locali.


**VISIBILITÀ DEI SEGNALI [Art. 79]**

TIPI DI STRADE	SEGNALI DI PERICOLO	SEGNALI DI PRESCRIZIONE
Strade extraurbane secondarie e urbane di scorrimento (con velocità superiore a 50 km/h).	100 m	150 m
Altre strade.	50 m	80 m


**Installazione laterale in rettilineo**

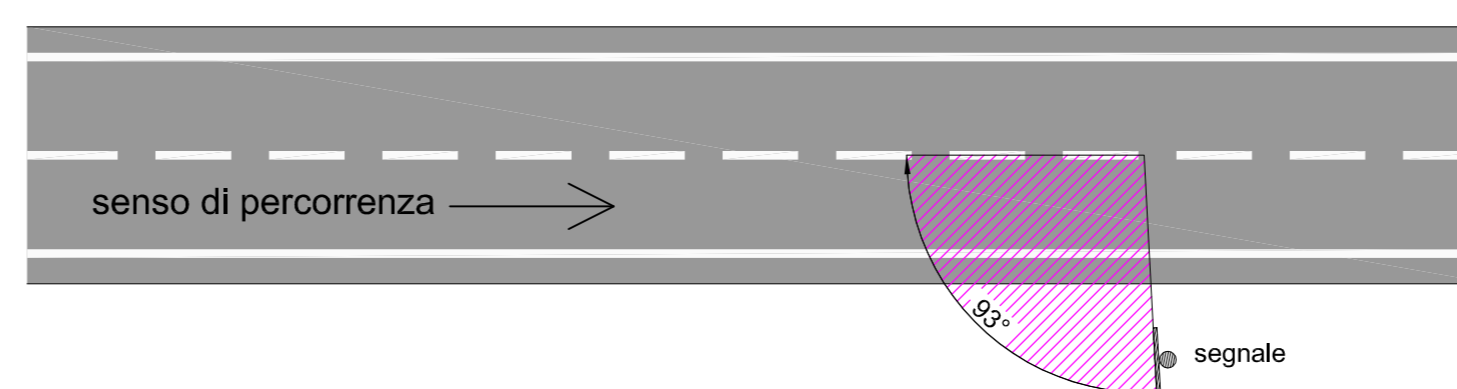

**Installazione laterale in curva sinistrorsa**

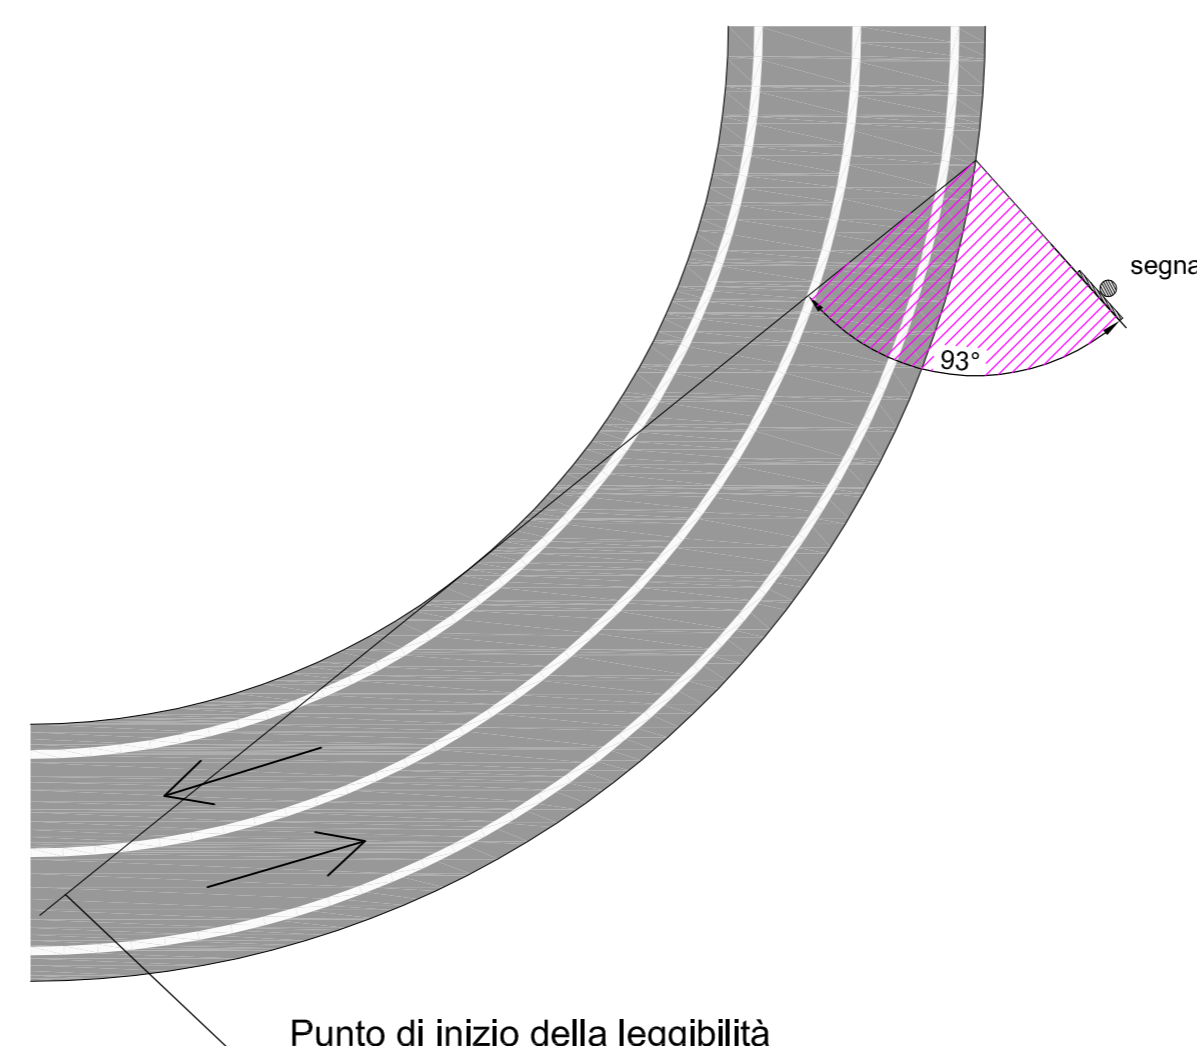

**Installazione laterale in curva destrorsa in assenza di ostacoli che limitano la visibilità**

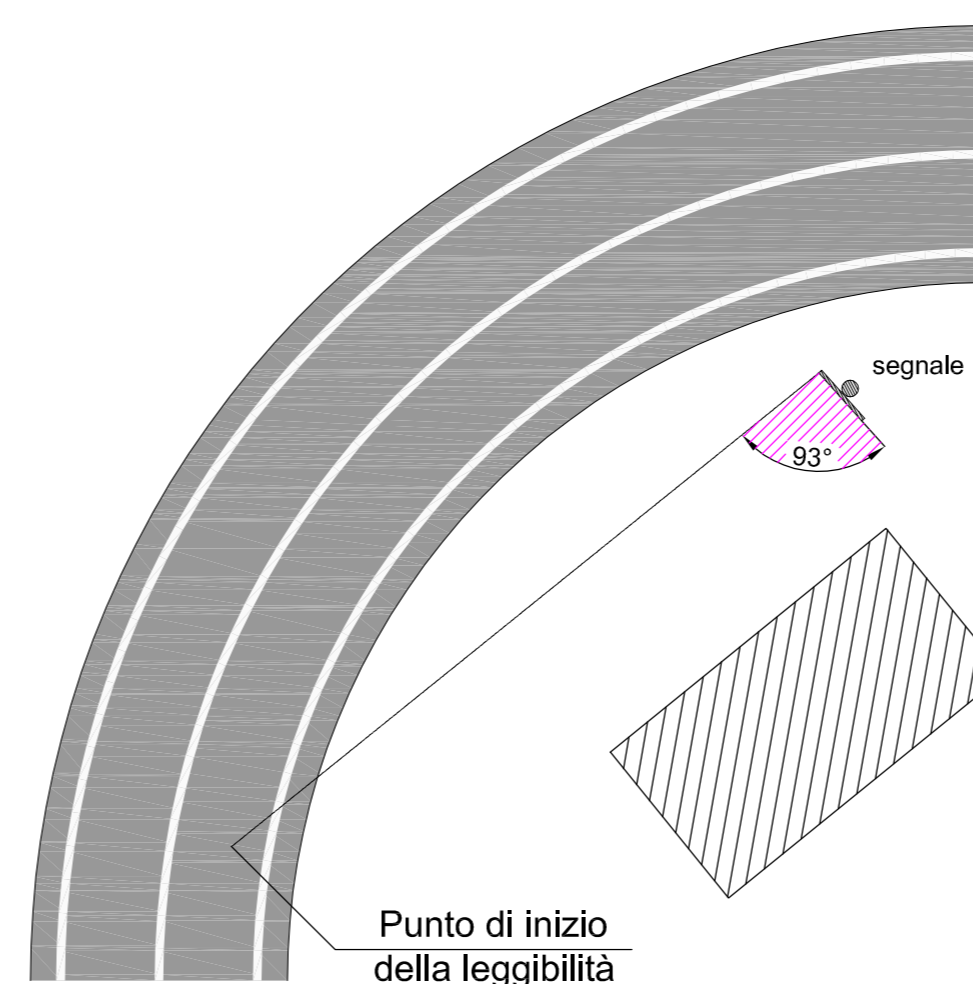

**CITTÀ DI ARESE**  
Provincia di Milano

ACCORDO DI PROGRAMMA PER LA RIPERIMETRAZIONE, RIQUELIFICAZIONE E LA REINDUSTRIALIZZAZIONE DELL'AREA FIAT ALFA ROMEO

D.g.r. 29/12/2010 n. 9/1156 - D.P.G.R. n.12393 del 20/12/2012

INTERVENTI SUL SISTEMA VIARIO D'ATTRAVERSAMENTO  
Interventi viabilistici fase 2

**PROGETTO DEFINITIVO**

LOTTO 4  
ROTATORIA N - VIA ALDO MORO VIA S. ALLENDE

Wob elaborato:

**OPERE COMPLEMENTARI**  
Segnaletica - Particolari costruttivi

rev: 03

scab: varie

data: 28 Luglio 2014

alligato: E.2.2

Proprietari:

**TEA** s.p.a. Via Ronchetti, 4 - 20139 Milano  
Riscritta urbanistica

PR.U.P.:

COMUNE DI ARESE  
Responsabile settore LUPP e manufatti  
Ing. Annarosa Meroni

Progettazione:

**ETREVA**  
ETREVA s.p.a. Via S. Andrea, 10 - 20122 Milano  
Centro operativo: 20090 BREZZANO S.N. (MI) via Cristoforo Colombo n. 23  
Tel. 02-4640037 Fax 02-4640049

avvicinamento

**add**  
avvicinamento  
design  
and  
development  
via S. Andrea 10  
20122 Milano  
Tel. 02-4640037  
Fax 02-4640049

Supporto tecnico Comune di Arese:

**CENTRO STUDI**  
**CS**