
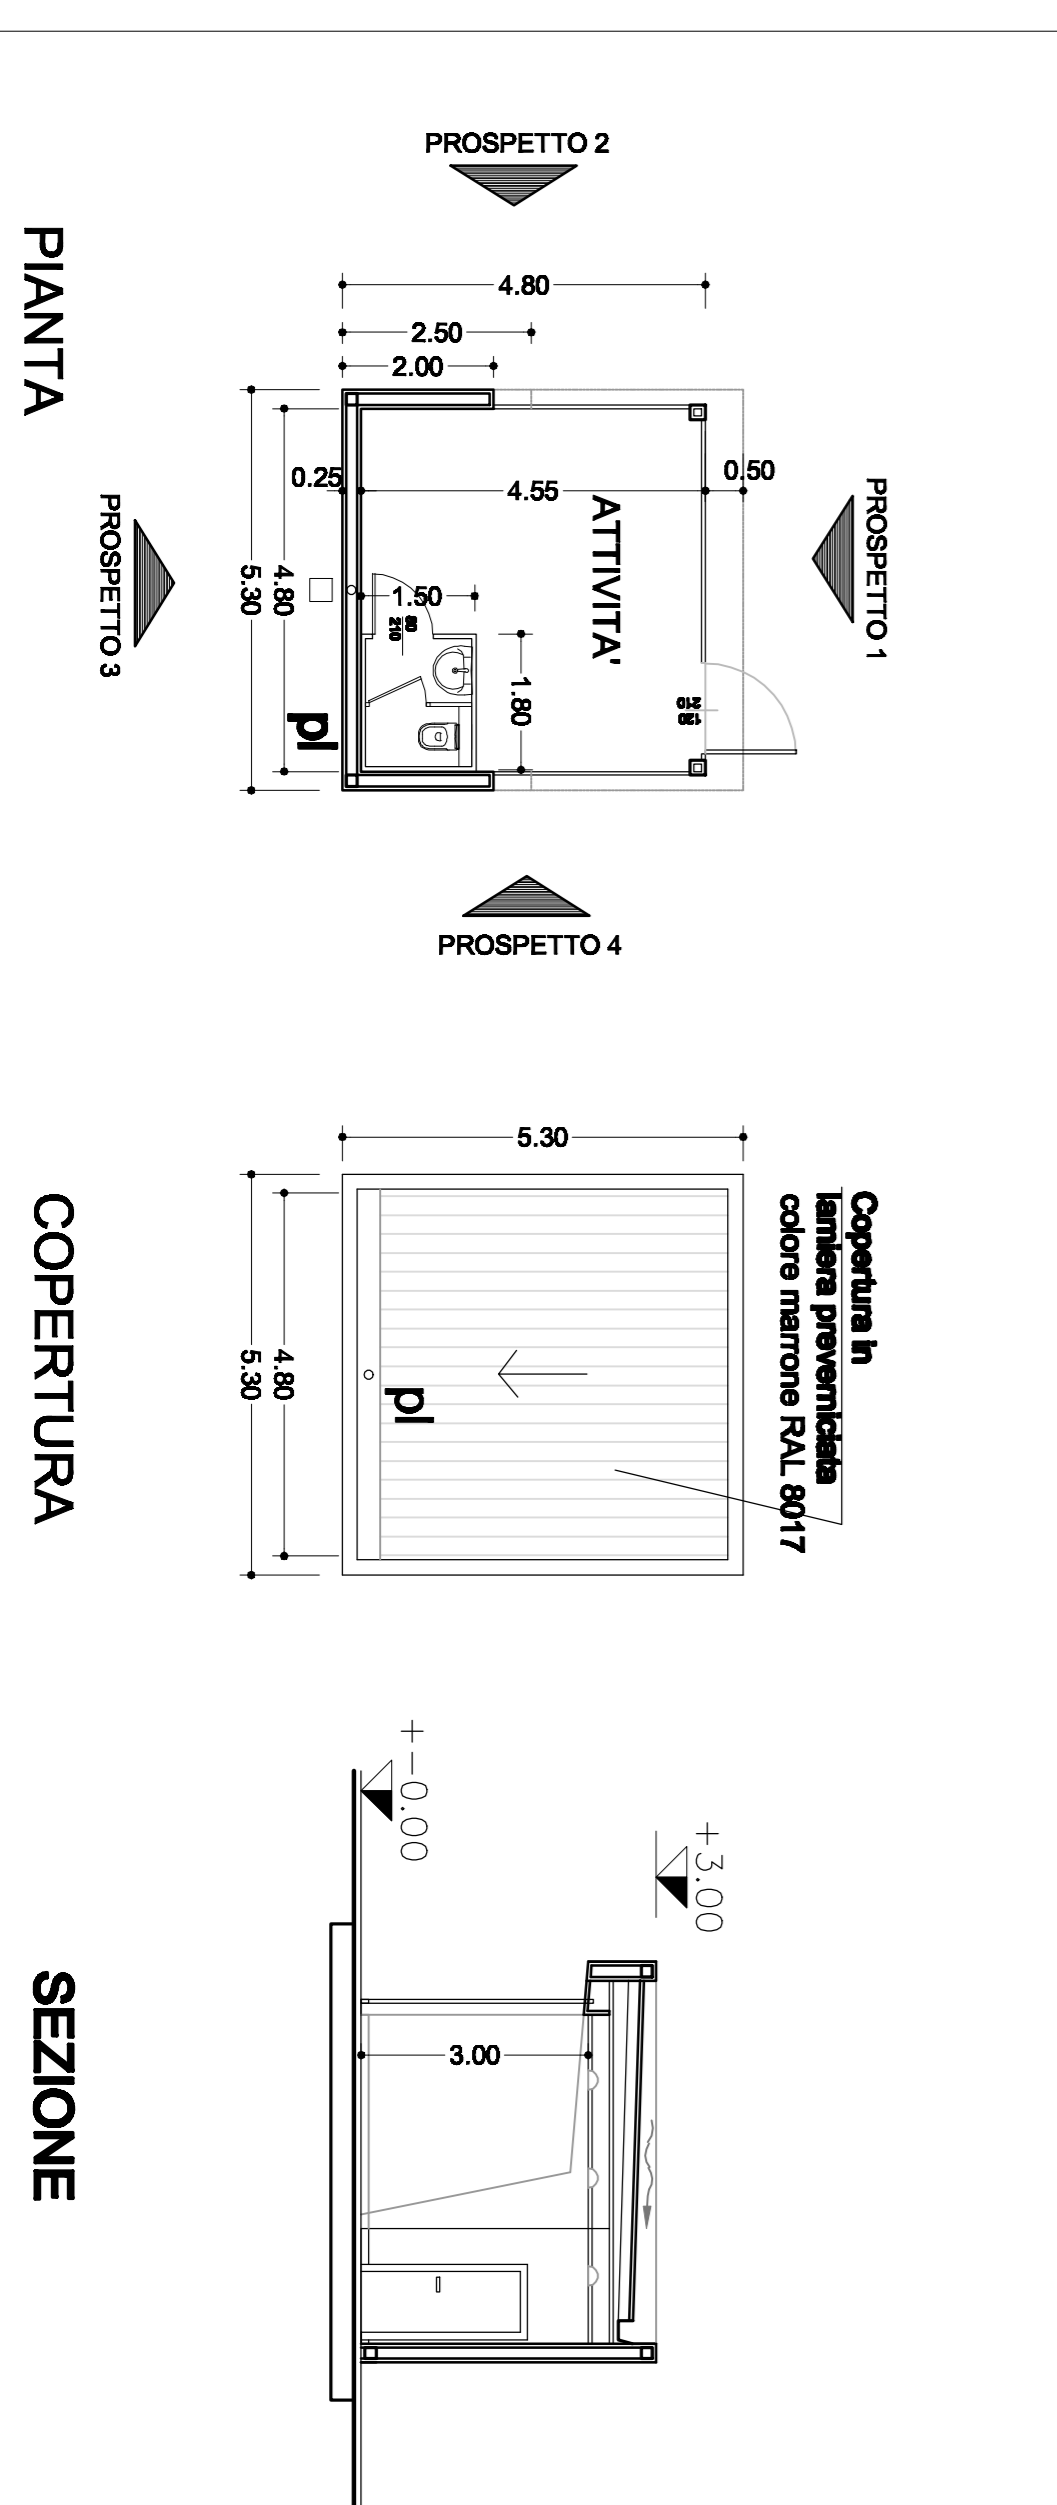


CHIOSCO INTERNO A

CHIOSCO INTERNO B

CHIOSCO ESTERNO TIPICO

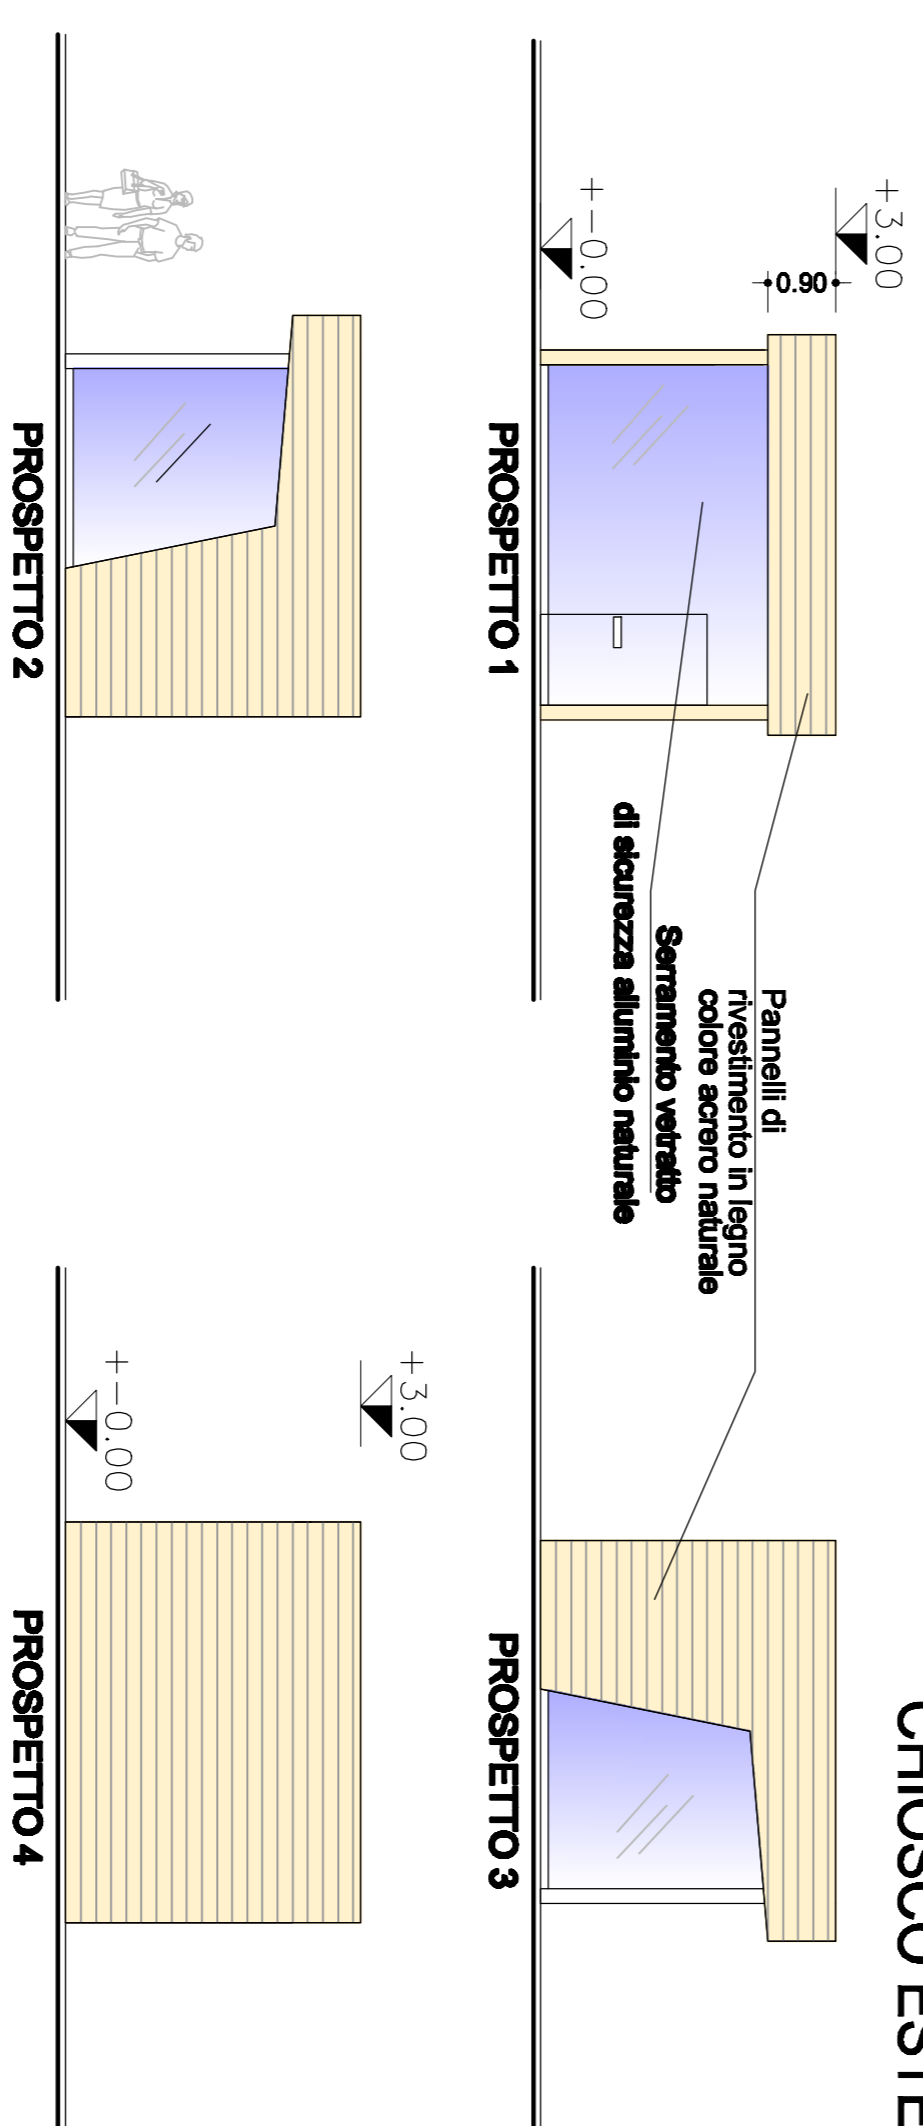

COMUNE DI ARESE COMUNE DI LAINATE

PROVINCIA DI MILANO

ACCORDO DI PROGRAMMA EX ALFA ROMEO
AMBITO c1/b

Rivenditore: TEA S.p.A. Via Ponchielli, 7 - Milano(MI) - C.F. 03844300988 A.GLAR. S.p.A. Via Ponchielli, 7 - Milano(MI) - C.F. 03548400719	Progettista: Dott. Ing. Roberto Stucchi Via San Francesco, 1 - Cornate d'Adda (MI)
Progettazione specializzata: Tekser S.r.l. Via E. Cavaglia, 3/a - Milano(MI)	Coordinatore in materia di sicurezza e di salute durante la progettazione ed esecuzione: Dott. Arch. Stefano Castrovovo Via Emilia, 124 - Voghera (PV)
Direttore lavori: Dott. Ing. Roberto Stucchi Via San Francesco, 1 - Cornate d'Adda (MI)	Impresa esecutrice:

RICHIESTA PERMESSO DI COSTRUIRE
EDIFICI PRIVATI

OGGETTO: EDIFICIO 2 - CHIOSCHI ESTERNI PIANTA-PROSPETTI-SEZIONE CHIOSCHI INTERNI PIANTA-PROSPETTI-SEZIONE	SCALA: 1/100
DATA: GENNAIO 2013	NOTE: PC
AGS: 22/04/2013	TAVOLE: 8.18