



COMUNE DI LAINATE
COMUNE DI ARESE

 

NOTA: L'AREA PER ATTIVITA' CARATTERIZZATA PER L'ASSENZA DI CHIUSURE (ES. ATTIVITA' A BANCONE)
L'AREA PER ATTIVITA' CARATTERIZZATA PER L'ASSENZA DI CHIUSURE (ES. ATTIVITA' A BANCONE)

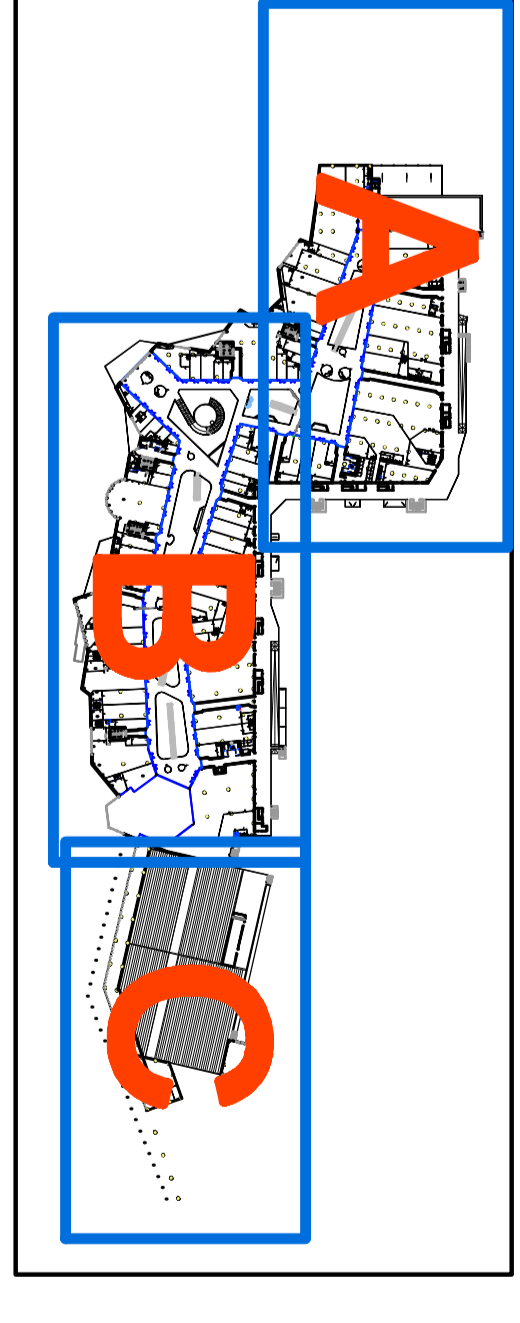

+3,00 relativo di progetto +174,00 assoluto a = +2,03 della quota
+171,97 corrispondente alla quota attuale della strada pubblica
+171,97 corrispondente alla quota attuale della strada pubblica
+171,97 corrispondente alla quota attuale della strada pubblica

COMUNE DI ARESE		COMUNE DI LAINATE	
PROVINCIA DI MILANO			
ACCORDO DI PROGRAMMA EX ALFA ROMEO AMBITO CI/D			
TEA S.p.A. A. C. C. P. 20012775 Via S. Felice, 1 - 20135 Milano (MI)		Dott. Ing. Roberto Stucchi Via S. Felice, 1 - 20135 Milano (MI)	
Tekser S.r.l. Via S. Felice, 1 - 20135 Milano (MI)		Dott. Arch. Stefano Carlinovico Via S. Felice, 1 - 20135 Milano (MI)	
Dott. Ing. Roberto Stucchi			
RICHIESTA PERMESSO DI COSTRUIRE EDIFICI PRIVATI			
EMPRESA IN INGEGNERIA STRUCCHI		1/200	
PC		8,08	