


ROTATORIA	RAGGIO (R)	TIPO GOCCIOLATORE	PORTATA GOCCIOLATORE	PASSO L1	PASSO L2	N. GOCCIOLATORI TOTALI	LUNGHEZZA ALI GOCCIOLANTI	N. VALVOLE DI SFIATO	DIAMETRO TUBAZIONE ACQUEDOTTO	DIAMETRO TUBAZIONE AD ANELLO
(N)	770 cm	AUTOCOMPENSANTE	2,4 litri/h	30 cm	45 cm	1540	462 m	2	PEBD De50	PEBD De50


ROTATORIA N
(Via Aldo Moro - Via S.Allende)

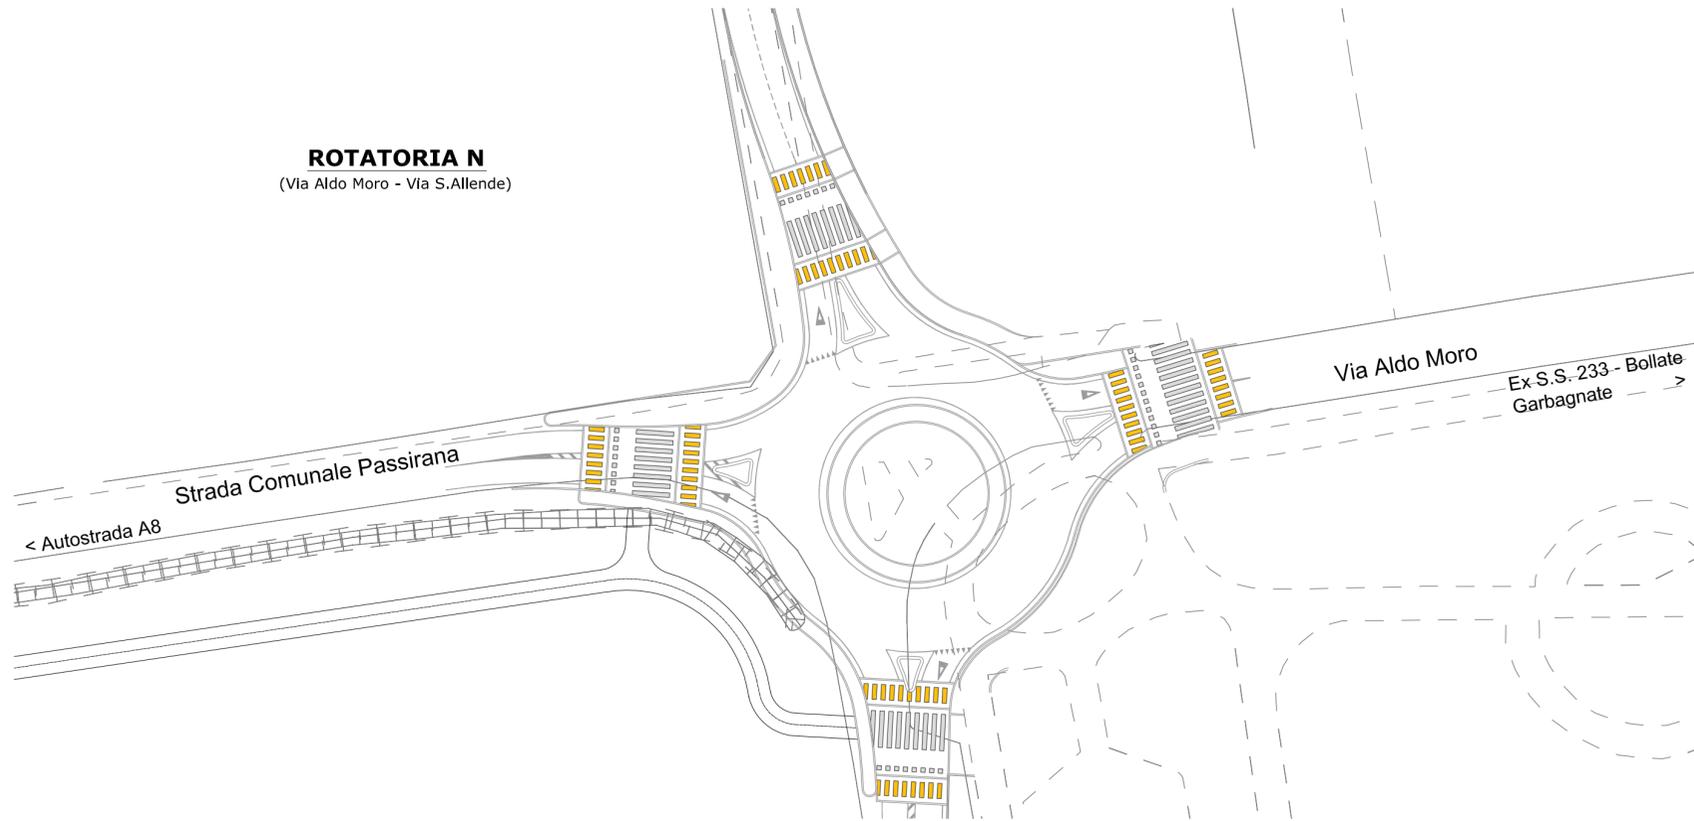

NOTE:

- 1)- IPOTESI AREA A VERDE CON ERBA PER PRATI SENZA FIORIERE E ALBERI
- 2)- LA PROFONDITA' DI INTERRAMENTO DELLE ALI GOCCIOLANTI DOVRA' ESSERE DI 10 cm
- 3)- LA SPAZIATURA TRA PERIMETRO ROTATORIA E TUBAZIONI PRINCIPALI CIRCOLARI A SEMICERCHIO INTERRATA DOVRA' ESSERE DI 10+12 cm
- 4)- PRESTAZIONI SINGOLO GOCCIOLATORE: PORTATA=2,4 litri/h; PRESSIONE MAX=2 bar
- 5)- TUBAZIONE CON GOCCIOLATORI AUTOCOMPENSANTI IN POLIETILENE DIAMETRO De16mm

SCHEMA TIPICO DI INSTALLAZIONE SISTEMA DI IRRIGAZIONE AD ALI GOCCIOLANTI AUTOCOMPENSATE - VALIDO PER ROTATORIA N

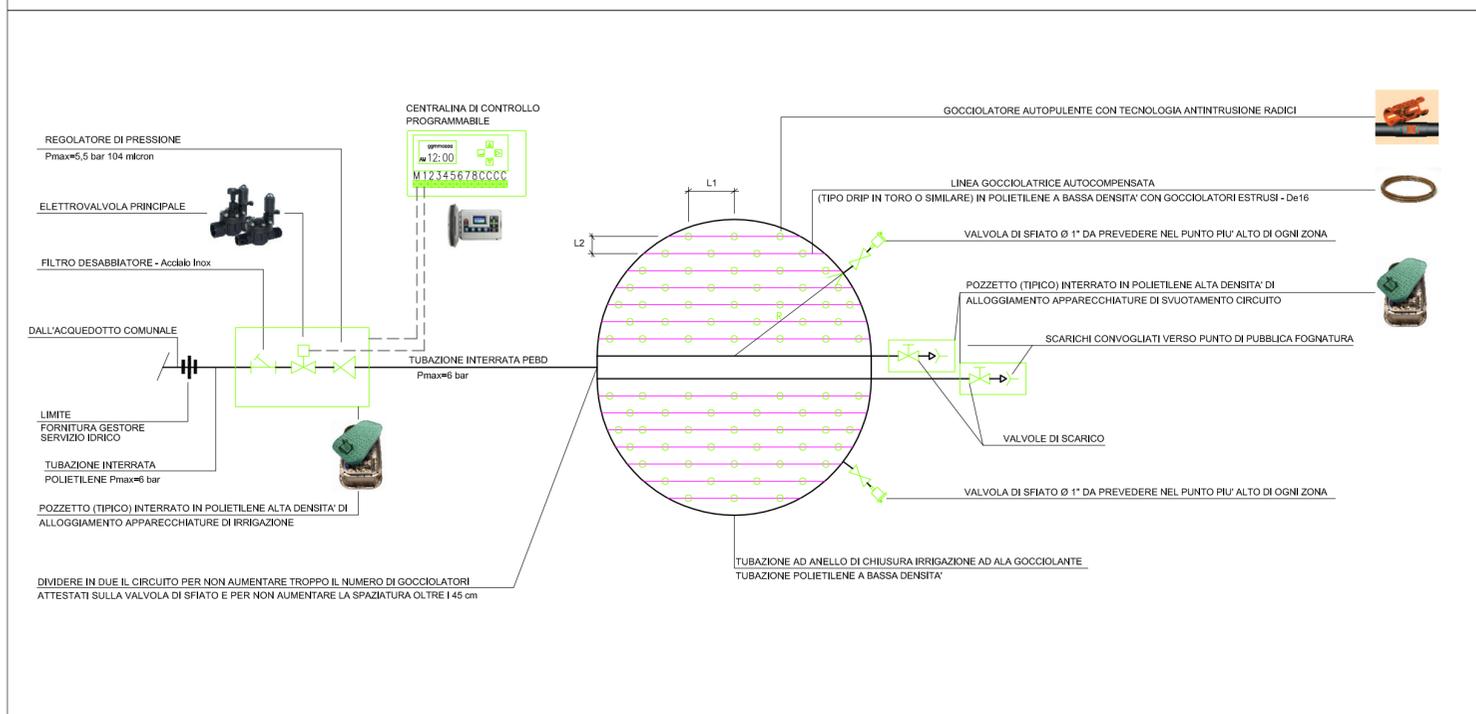

CITTÀ DI ARESE
Provincia di Milano

ACCORDO DI PROGRAMMA PER LA RIPERIMETRAZIONE,
RIQUALIFICAZIONE E LA REINDUSTRIALIZZAZIONE DELL'AREA
FIAT ALFA ROMEO

D.g.r. 29/12/2010 n. 9/1156 - D.P.G.R. n.12393 del 20/12/2012

INTERVENTI SUL SISTEMA VIARIO D'ATTRAVERSAMENTO
Interventi viabilistici fase 2

PROGETTO DEFINITIVO

LOTTO 4
ROTATORIA N - VIA ALDO MORO VIA S. ALLENDE

titolo elaborato:

IMPIANTI
Planimetria impianto di irrigazione

rev :	03	scala :	1:500	data :	28 Luglio 2014	allegato :	H.4
-------	----	---------	-------	--------	----------------	------------	-----

Proponente:

TEA S.p.A. Via Paschiotti, n.7 - 20129 Milano
Società ambientale

Progettazione:

entevia s.r.l.
RICERCA VIABILITÀ AMBIENTE
Centro operativo: 20090 TREZZANO S/N (MI) via Cristoforo Colombo n. 23
Tel. 02-48400557 (r.c.a.) - Fax 02-48400429

add architecture design
0378340061
c.f./p.iva
0378340061

via Serna 32
20144 Milano
Tel. 02-48199022
Fax 02-48016028

Il R.U.P.:

COMUNE DI ARESE
Responsabile settore LLPP e manutentori
Ing. Annapaola Menotti

Supporto tecnico Comune di Arese:

CENTRO STUDI