

CITTA' DI ARESE Provincia di Milano

PIANO REGOLATORE GENERALE

AZZONAMENTO

IL PROGETTISTA
 arch. Ing. Angelo FIOZZA
 MILANO V. Castelli, 44

TAV. 9/3

scala 1:2000

delibera di adozione del C.C. n. 100 del 19.12.1991
 e C.C. n. 24 del 17.03.1993

Il Segretario Comunale
 (Dr. G. Magri)

Il Sindaco
 (G. Perini)

PROGETTO UFFICIO TECNICO COMUNALE

Richiesta modifica ed integrazione art. 8 L. 1150/42
 delibera G.R. n. 57920 del 4.10.1994
 determinazione comunale delibera C.C. n. 2 del 27.1.1995
 contradd. alle osservazioni del C.C. n. 82 del 4.12.1995
 contradd. alle osservazioni del C.C. n. 33 del 11.6.1998

IL PROGETTISTA
 arch. Riccardo GAIARDI
 MILANO V. Testi, 35
 Collaborazione UFFICIO TECNICO COMUNALE
 Geom. Angelo MERONI Geom. Sergio MILANI

approvazione delibera della G.R. n. VI/27328 del 8.4.97


SETTORE GESTIONE TERRITORIO e ATTIVITA' PRODUTTIVE

SISTEMA INFORMATIVO TERRITORIALE

Informalizzazione PIANO REGOLATORE COMUNALE
 delibera di adozione del C.C. n. del
 delibera di approvazione del C.C. n. del

IL PROGETTISTA
 arch. Fabio CERVI
 CABBANO MAONAGO (VA)
 P.zza XXV Aprile, 11
 Collaborazione UFFICIO TECNICO COMUNALE
 Dott.ssa Sabrina MALCHIODI Geom. Sergio MILANI

Inquadramento territoriale

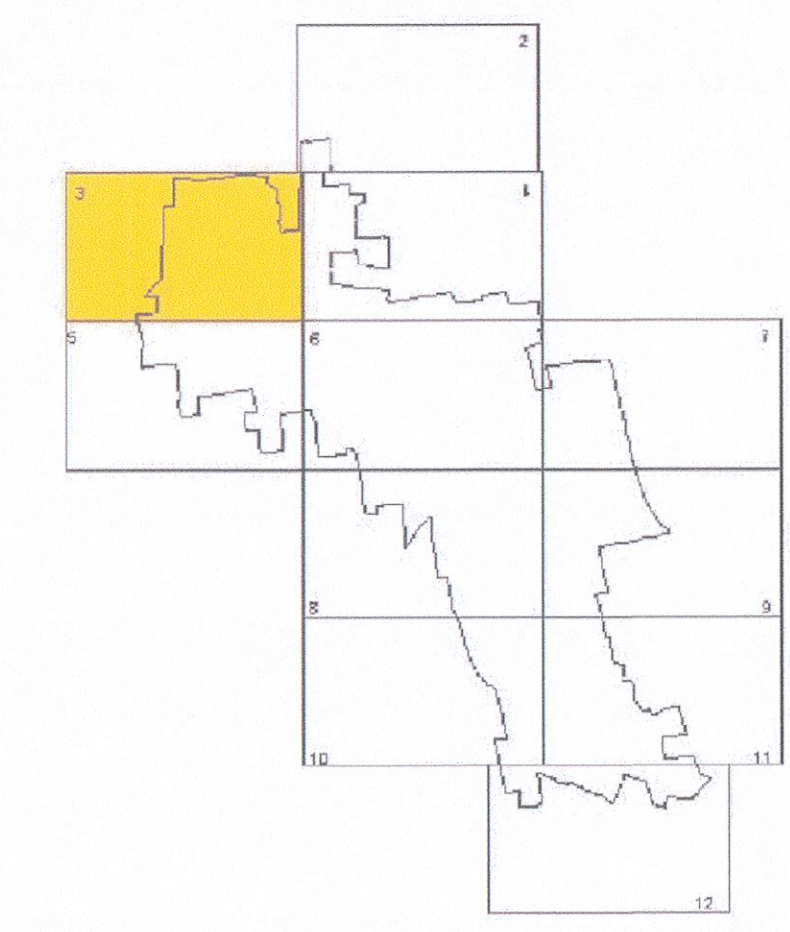

CITTA' DI ARESE (Provincia di Milano)

ACCORDO DI PROGRAMMA PER LA RIPERIMETRAZIONE, RIQUALIFICAZIONE E LA REINDUSTRIALIZZAZIONE DELL'AREA EX FIAT ALFA ROMEO

VARIANTE AL PIANO REGOLATORE GENERALE VIGENTE

Titolo elaborato: PIANO REGOLATORE GENERALE VIGENTE
 COMUNE DI ARESE (9 - foglio 3) Elaborato n.: 1.1.2

Data: Aprile 2012 Scala: 1:2.000

Progettisti:

Consulenti:

Il Responsabile di Cultura
 Riqualificazione Urbanistica, Edilizia
 Verde, Suolo, Ecologia e Ambiente
 Ing. Carlo Pizzoli