

CITTA' DI  
ARESE  
Provincia di Milano

## PIANO REGOLATORE GENERALE

### AZZONAMENTO

IL PROGETTISTA  
arch. ing. Angelo FUGAZZA  
MILANO V. Catabani, 44

TAV. 9/5

scala 1:2000

delibera di adozione del C.C. n. 100 del 19.12.1991  
e C.C. n. 24 del 17.03.1993

Il Segretario Comunale  
(Dr. G. Magri')

Il Sindaco  
(G. Perferi)

### PROGETTO UFFICIO TECNICO COMUNALE

Richiesta di modifica ed integrazione art. 8 L. 1150/42  
delibera G.R. n. 57920 del 4.10.1994  
determinazione comunale delibera C.C. n. 2 del 27.1.1995  
controded. alle osservazioni del C.C. n. 82 del 4.12.1995  
controded. alle osservazioni del C.C. n. 33 del 11.6.1996

IL PROGETTISTA  
arch. Riccardo GOMONI  
MILANO V. Tolstoj, 58

Collaborazione UFFICIO TECNICO COMUNALE  
Geom. Angelo MERONI Geom. Sergio MILANI

approvazione delibera della G.R. n. VI/27320 del 8.4.97


### SETTORE GESTIONE TERRITORIO e ATTIVITA' PRODUTTIVE SISTEMA INFORMATIVO TERRITORIALE

Informatizzazione PIANO REGOLATORE COMUNALE  
delibera di adozione del C.C. n. del  
delibera di approvazione del C.C. n. del

IL PROGETTISTA  
arch. ing. Fabio CERVI  
CASSANO MAGNAGO (VA)  
P.zza XXV Aprile, 11

Collaborazione UFFICIO TECNICO COMUNALE  
Dott.ssa Sabrina MALCHIODI Geom. Sergio MILANI

Inquadramento territoriale

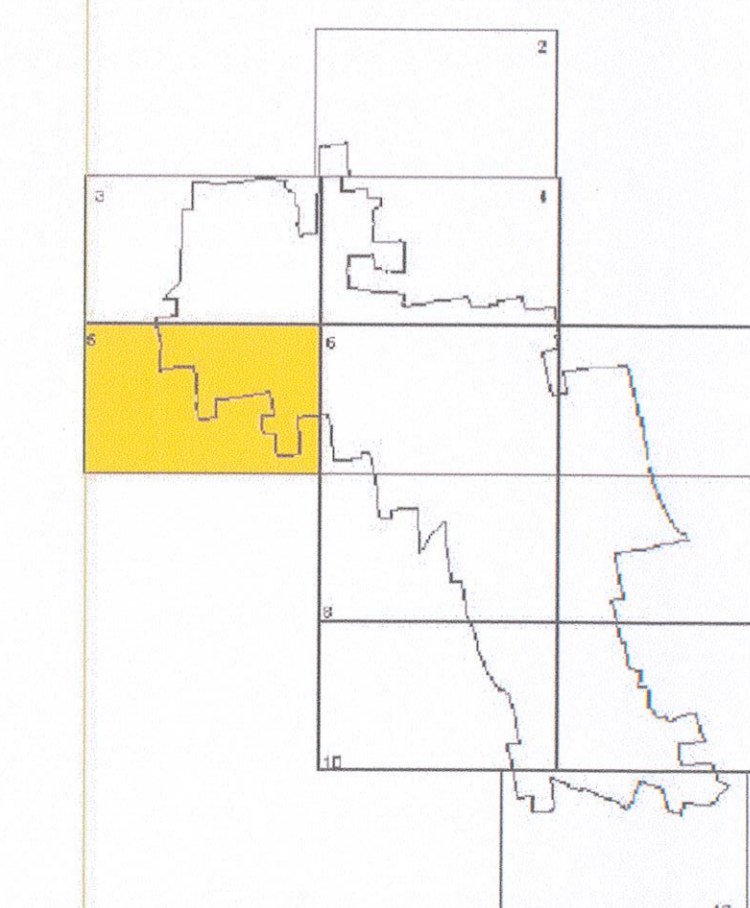

CITTA' DI ARESE  
(Provincia di Milano)

## ACCORDO DI PROGRAMMA PER LA RIPERIMETRAZIONE, RIQUALIFICAZIONE E LA REINDUSTRIALIZZAZIONE DELL'AREA EX FIAT ALFA ROMEO

### VARIANTE AL PIANO REGOLATORE GENERALE VIGENTE

Titolo elaborato:  
PIANO REGOLATORE GENERALE VIGENTE  
COMUNE DI ARESE (9 - foglio 5)

Elaborato n.:  
**1.1.4**

Data: Aprile 2012

Scala:  
**1:2.000**

Aggiornamento:  
Il Responsabile del Settore  
Pianificazione Urbanistica, Edilizia  
Privata, Servizi, Patrimonio ed Ambiente  
Ing. Giuseppe Favaro

Progettisti:

Consulenti:  
  
Area Territorio e Sviluppo  
(Geom. Sergio Milani)