




TRANSIZIONE ALVEO ARTIFICIALE ESISTENTE-ALVEO RINATURALIZZATO

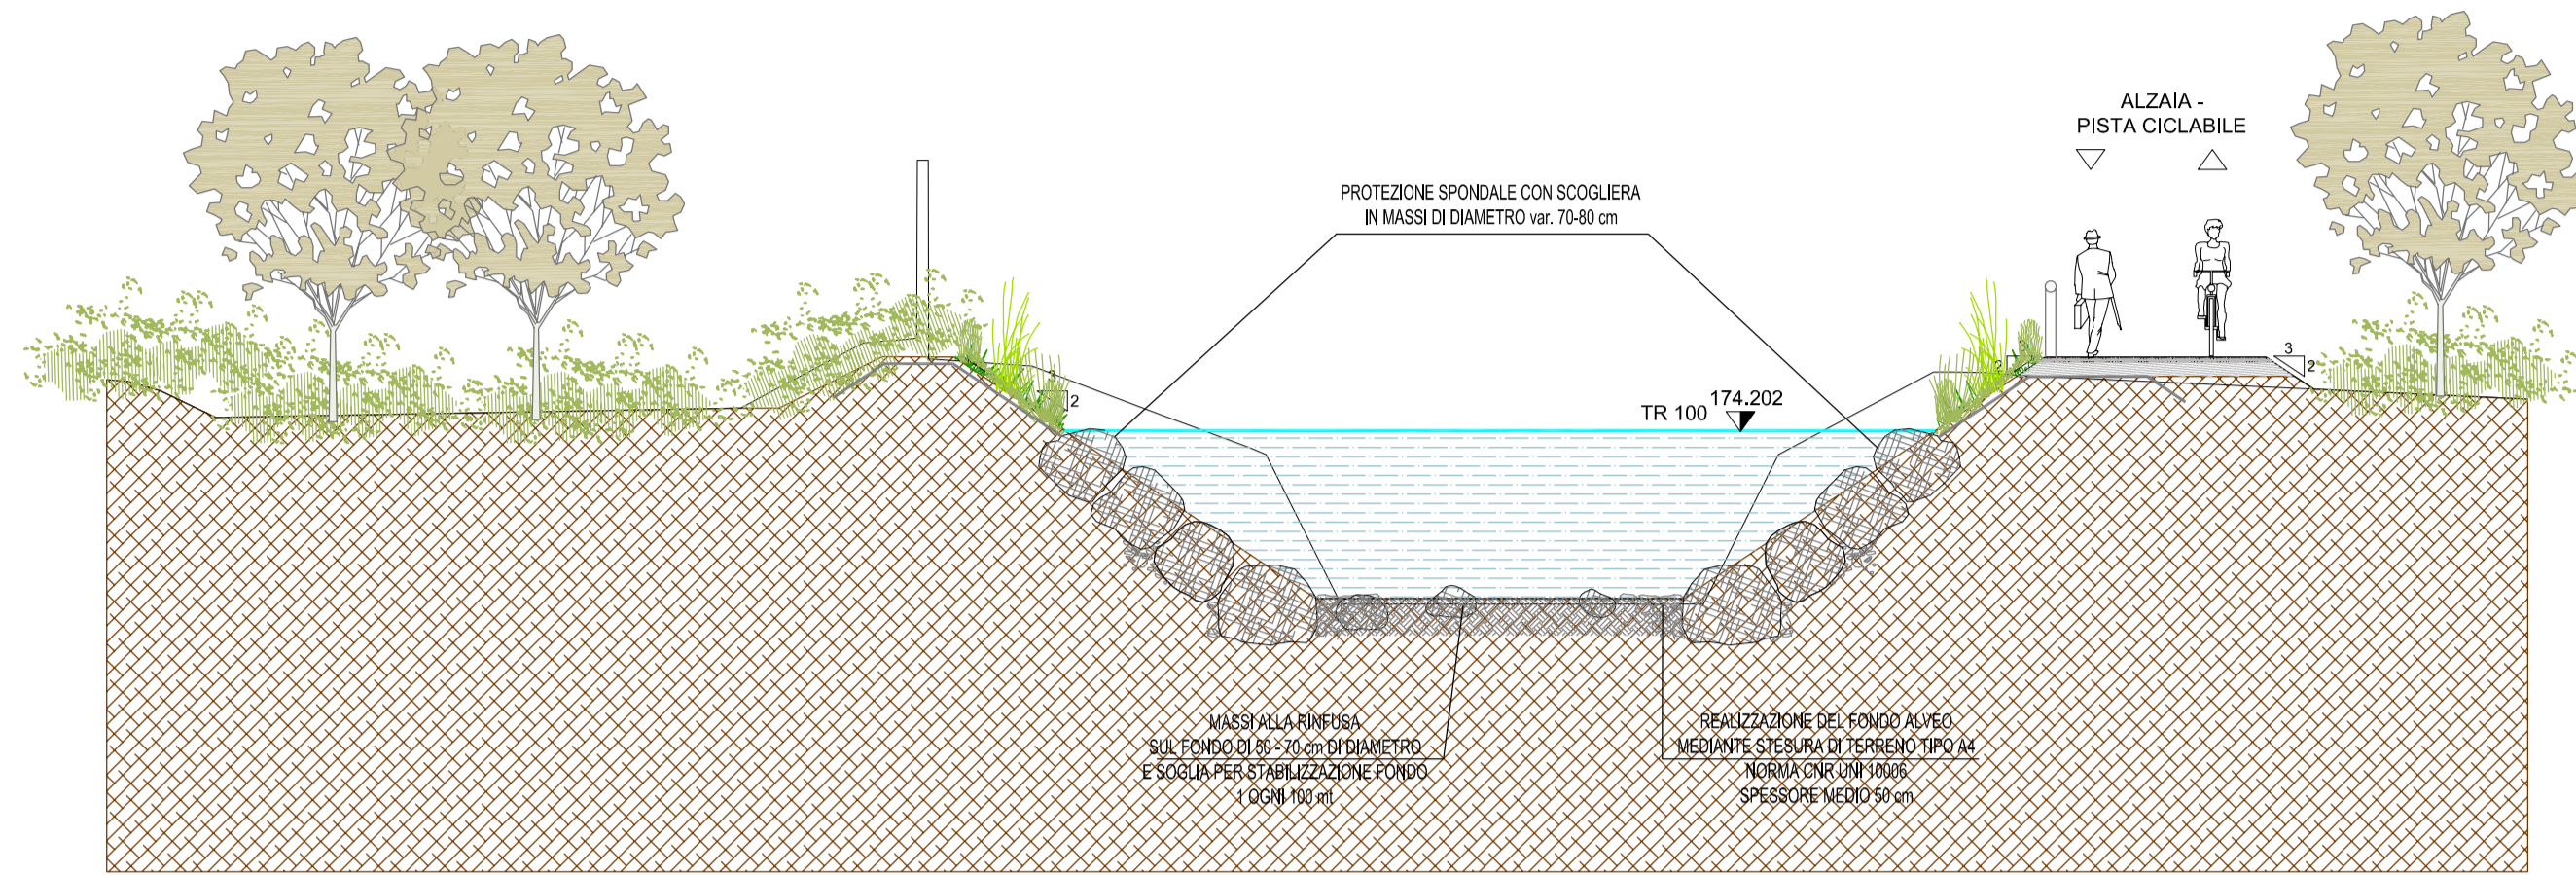

SEZIONE IN RETTILINEO O LIEVE CURVATURA

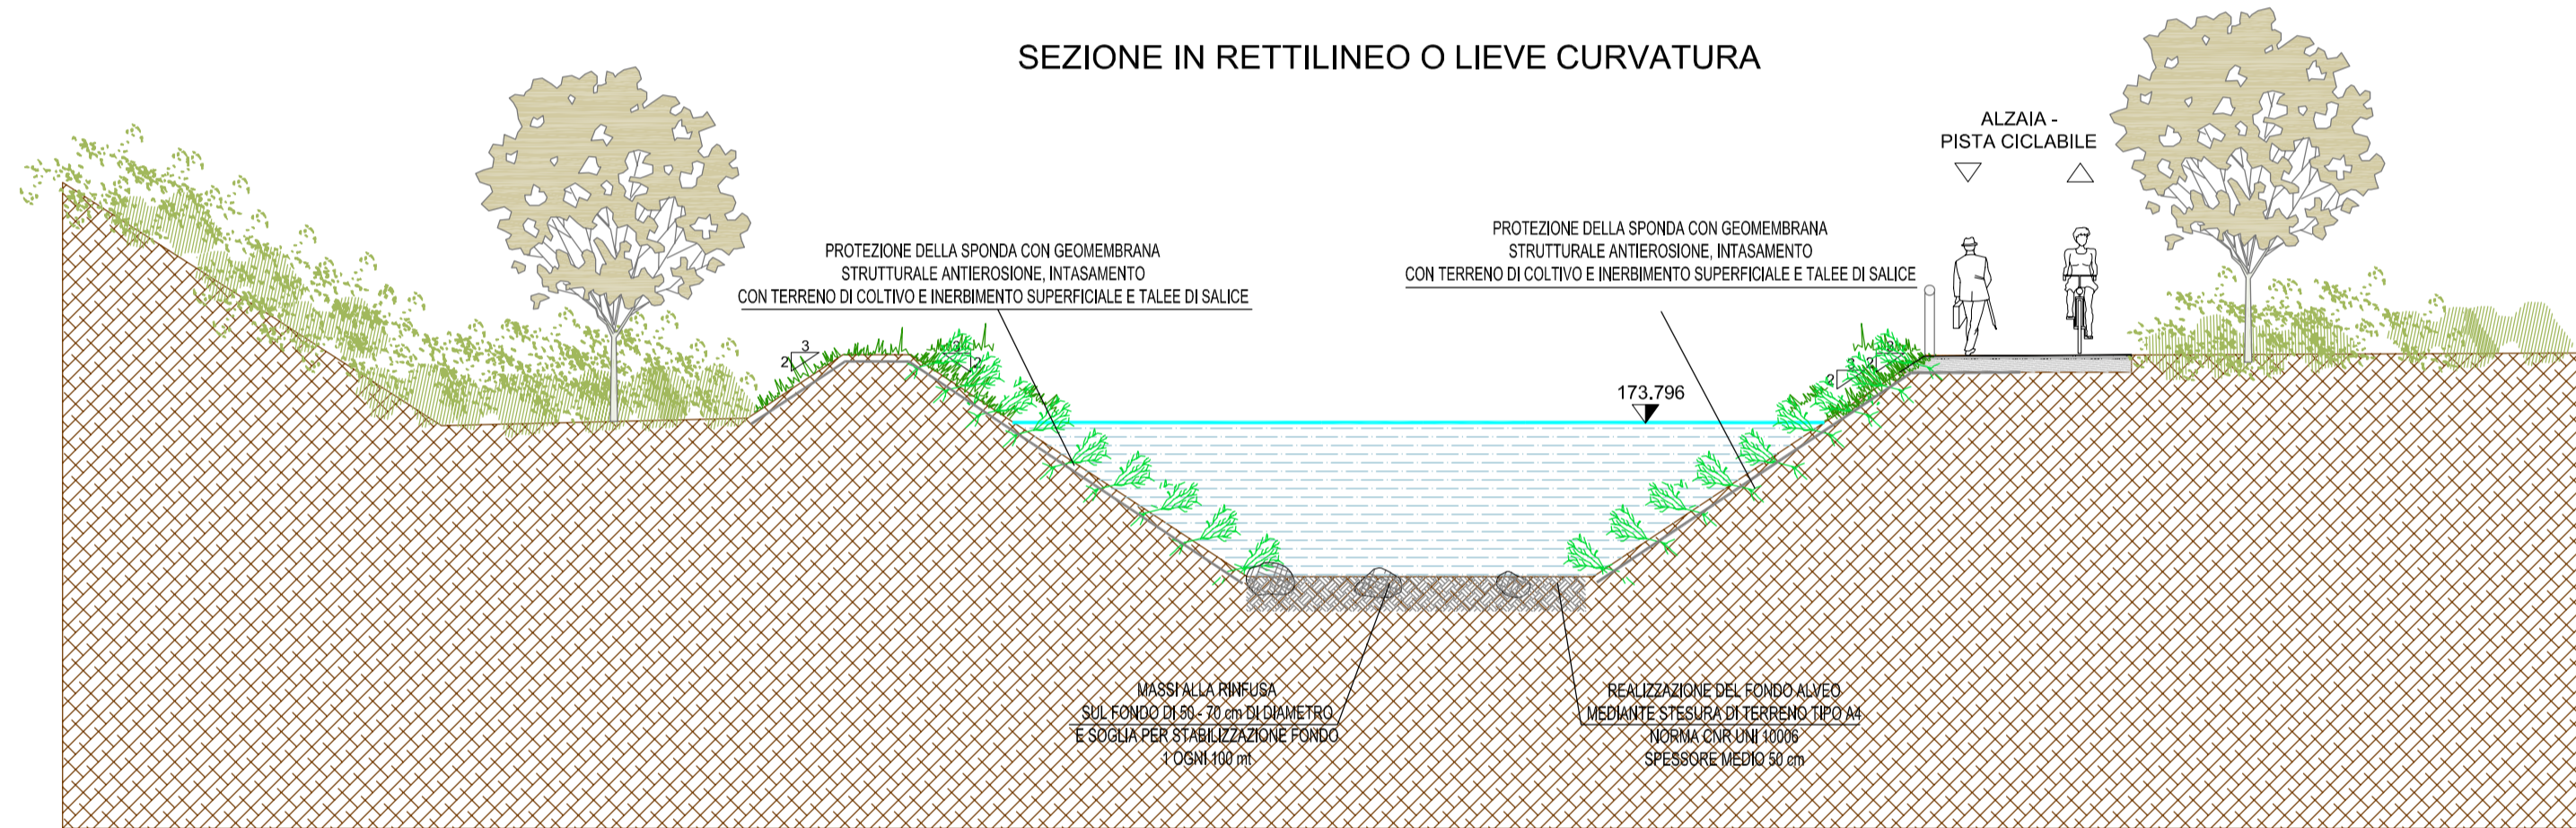

SEZIONE CON ANSE E GOLENE

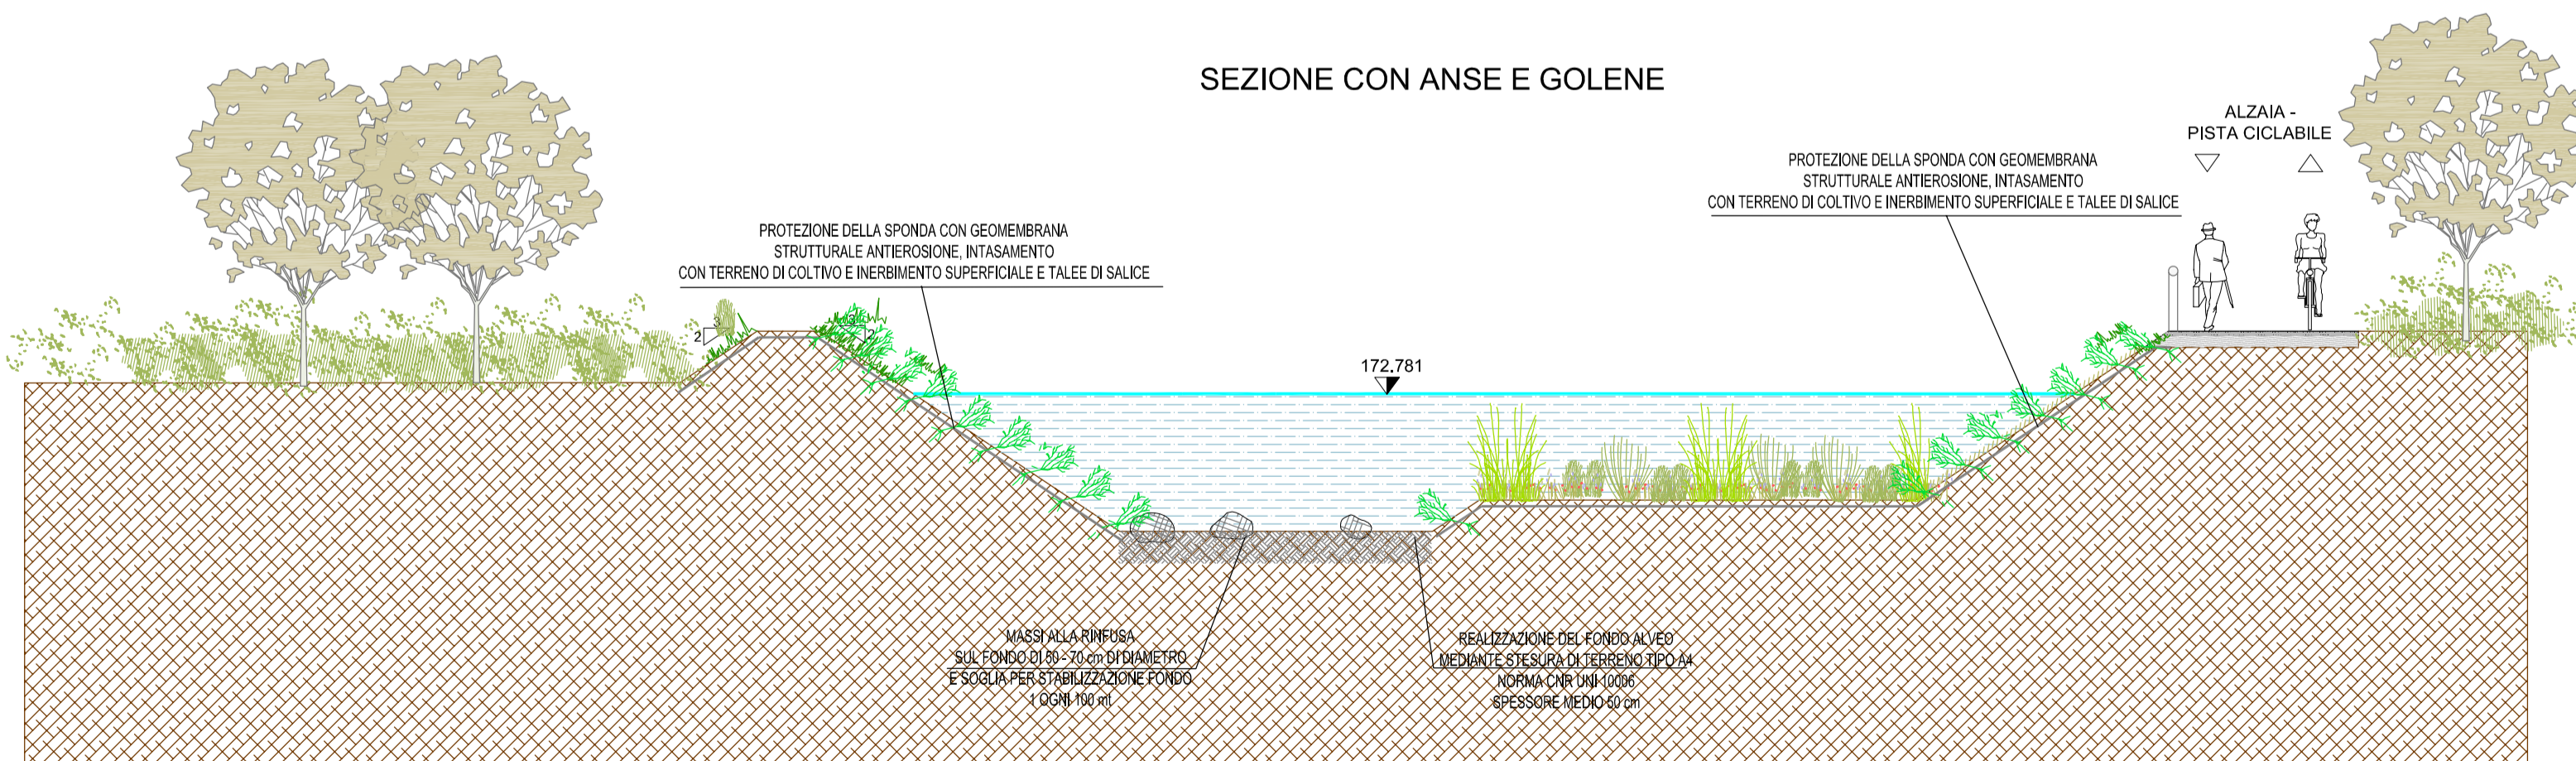


Euonymus europaeus, Frangula alnus, Cornus mas



Fraxinus ornus, Fraxinus excelsior, Quercus petraea



Cornus sanguinea, Acorus calamus, Juncus effusus, Typha latifolia

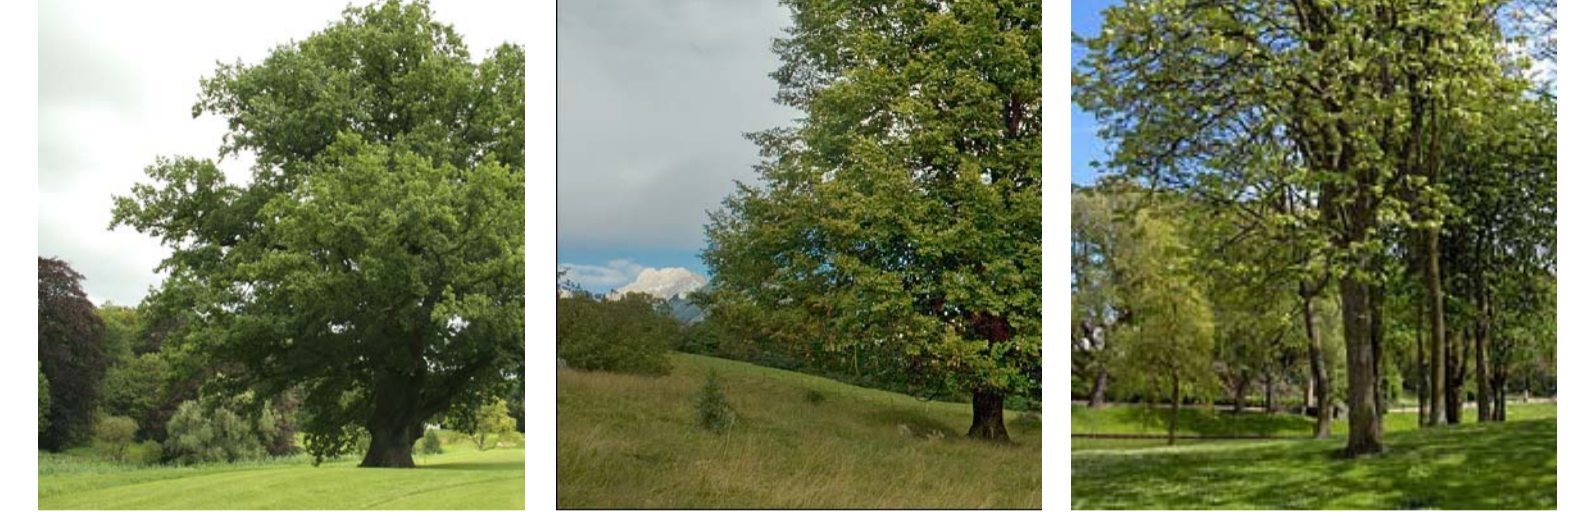

Quercus robur, Tilia cordata, Tilia platyphyllos



Alisma plantago-aquatica, Carex spp




Sorbus aucuparia

Specie arbustive

Specie arboree

PARTICOLARE PAVIMENTAZIONE PISTA CICLO-PEDONALE

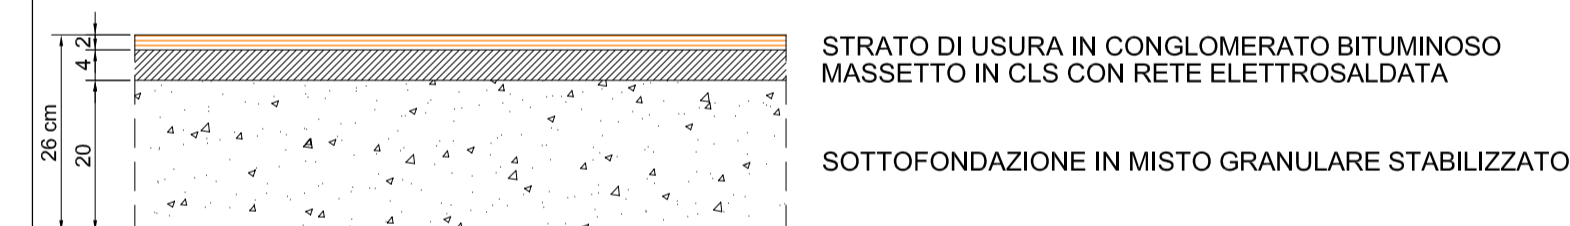

COMUNE DI ARESE COMUNE DI LAINATE

PROVINCIA DI MILANO

ACCORDO DI PROGRAMMA EX ALFA ROMEO
AMBITO c1/b

Richiedente:
TEA S.p.A.
Via Ponchielli, 7 - Milano(MI) - C.F. 03844300966

Progettista:
Dott. Ing. Roberto Stucchi
Via San Francesco, 1 - Cornate d'Adda (MI)

Progettazione infrastrutturale:
ETREVE
Centro operativo : 20090 TREZZANO S/N (MI) via Cristoforo Colombo n. 23
Tel. 02-86000777 Fax 02-86000222 e-mail: info@etrevi.com

Coordinatore in materia di sicurezza e di salute durante la progettazione dell'opera
Coordinatore in materia di sicurezza e di salute durante la realizzazione dell'opera:
Dott. Arch. Stefano Castronovo
Via Emilia, 124 - Voghera (PV)

Direttore Lavori:
Dott. Ing. Roberto Stucchi
Via San Francesco, 1 - Cornate d'Adda (MI)

Impresa esecuzione:

PROGETTO DEFINITIVO - ESECUTIVO

RINATURALIZZAZIONE TORRENTE LURA NORD

OGGETTO: Sezioni tipo e particolari costruttivi				SCALA: varie
DATA: MAGGIO 2014	AGG:	AGG:	NOTA:	TAVOLA: 7.1
AGG:	AGG:	AGG:	AGG:	