

COMUNI DI ARESE - LAINATE

A.G.La.R. s.p.a. - T.E.A. s.p.a.

**ACCORDO DI PROGRAMMA PROMOSSO CON
DGR N.9/1156 DEL 29 DICEMBRE 2010**

**PIANO ATTUATIVO AMBITO
DI TRASFORMAZIONE c1/b**

Titolo elaborato : **PLANIMETRIA INTERVENTI** All.to n. **C_01**

Revisioni	Controllato	Approvato	Data : Aprile 2012	Scala : 1: 2000
			Agg.to : Novembre 2012	

Concept Design :

Il Progettista :

Consulenze :


Il Responsabile del Settore
Pianificazione Urbanistica, Edilizia
Privata, Suap, Ecologia ed Ambiente
Ing. Giorgio Favarato

Responsabile
Area Territorio e Sviluppo
(geom. Sergio Milani)



Visto

Visto

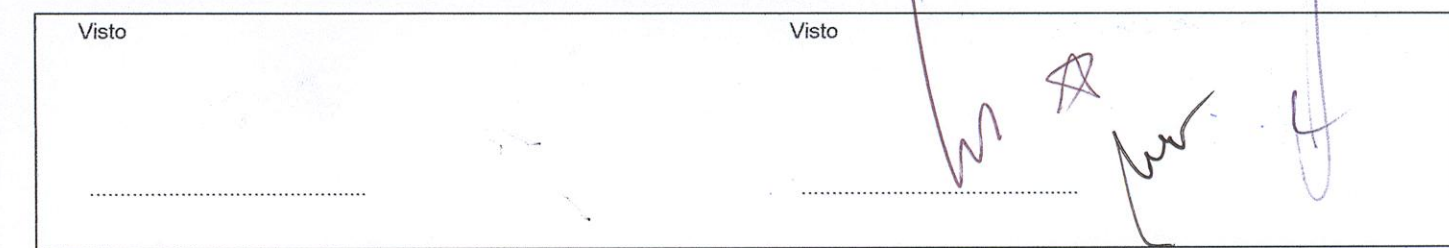

ARESE

