

**CITTA' DI ARESE**  
Provincia di Milano

# PIANO REGOLATORE GENERALE

## AZZONAMENTO

L. PROGETTISTA  
GIUSEPPE A. ARMI e FULVIO CAZZA  
MILANO V. G. S. 44

TAV. 9/2

scala 1:2000

Delibere di eccezione del C.C. n. 100 del 19.12.1991  
e C.C. n. 24 del 17.03.1993

Il Segretario Comunale  
(Dr. G. Magni)

Il Sindaco  
(G. Perler)

### PROGETTO UFFICIO TECNICO COMUNALE

Richiesta modifica ed integrazione art. 8 L. 1150/42  
delibera S.P. n. 576/23 del 4.10.1994  
della Municipalità comunale deliberata C.C. n. 2 del 27.1.1995  
correttiva alle osservazioni del C.C. n. 92 del 4.12.1995  
con l'eccezione alla deliberazione del C.C. n. 33 del 11.6.1998

L. PROGETTISTA  
Giuseppe Armando GARIBONDI  
VIALE V. G. S. 44

Collaborazione UFFICIO TECNICO COMUNALE  
Secon. Arch. Guido MFRONI - Secon. Sergio MILANI

approvazione deliberata del C.C. n. 122/926 del 24.1.97

### SETTORE GESTIONE TERRITORIO e ATTIVITA' PRODUTTIVE


SISTEMA INFORMATIVO TERRITORIALE

Integrazione al Piano Regolatore Comunale  
delibera di adozione del C.C. n. 100 del  
delibera di approvazione del C.C. n. 100 del

Il Tecnico  
Dr. Ing. Fabio CERVI  
CASSANO MONEGNO (VA)  
Piazza S. Maria, 11

Collaborazione UFFICIO TECNICO COMUNALE  
Dott.ssa Sabrina MALCHIODI - Secon. Sergio MILANI

Inquadramento territoriale

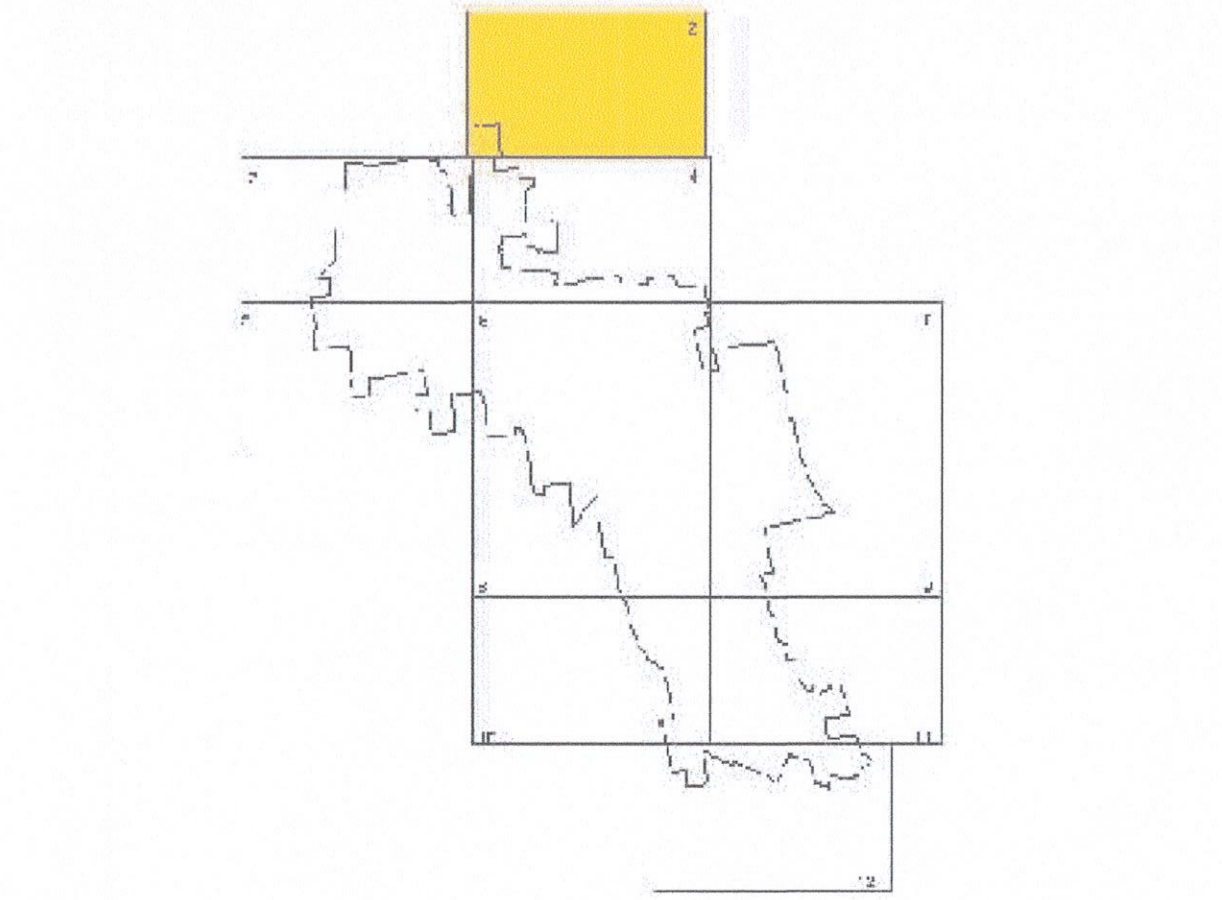

## ACCORDO DI PROGRAMMA PER LA RIPERIMETRAZIONE, RIQUALIFICAZIONE E LA REINDUSTRIALIZZAZIONE DELL'AREA EX FIAT ALFA ROMEO

### VARIANTE AL PIANO REGOLATORE GENERALE VIGENTE

Titolo elaborato:	Elaborato n.:
PIANO REGOLATORE GENERALE VIGENTE COMUNE DI ARESE (9 - foglio 2)	<b>1.1.1</b>
Data:	Il Responsabile del Settore I Pianificazione Urbanistica, Edilizia Rivoluzione, Città, Loggia ed Ambiente Ing. Giorgio Ferrarato
Aggiornamento:	Aprile 2012
Progettati:	1:2.000

Progettati:

Consulenti:

Responsabile Area Territorio e Sviluppo  
(Geom. Sergio Milani)