


PIANO TERRA quota ± 0.00

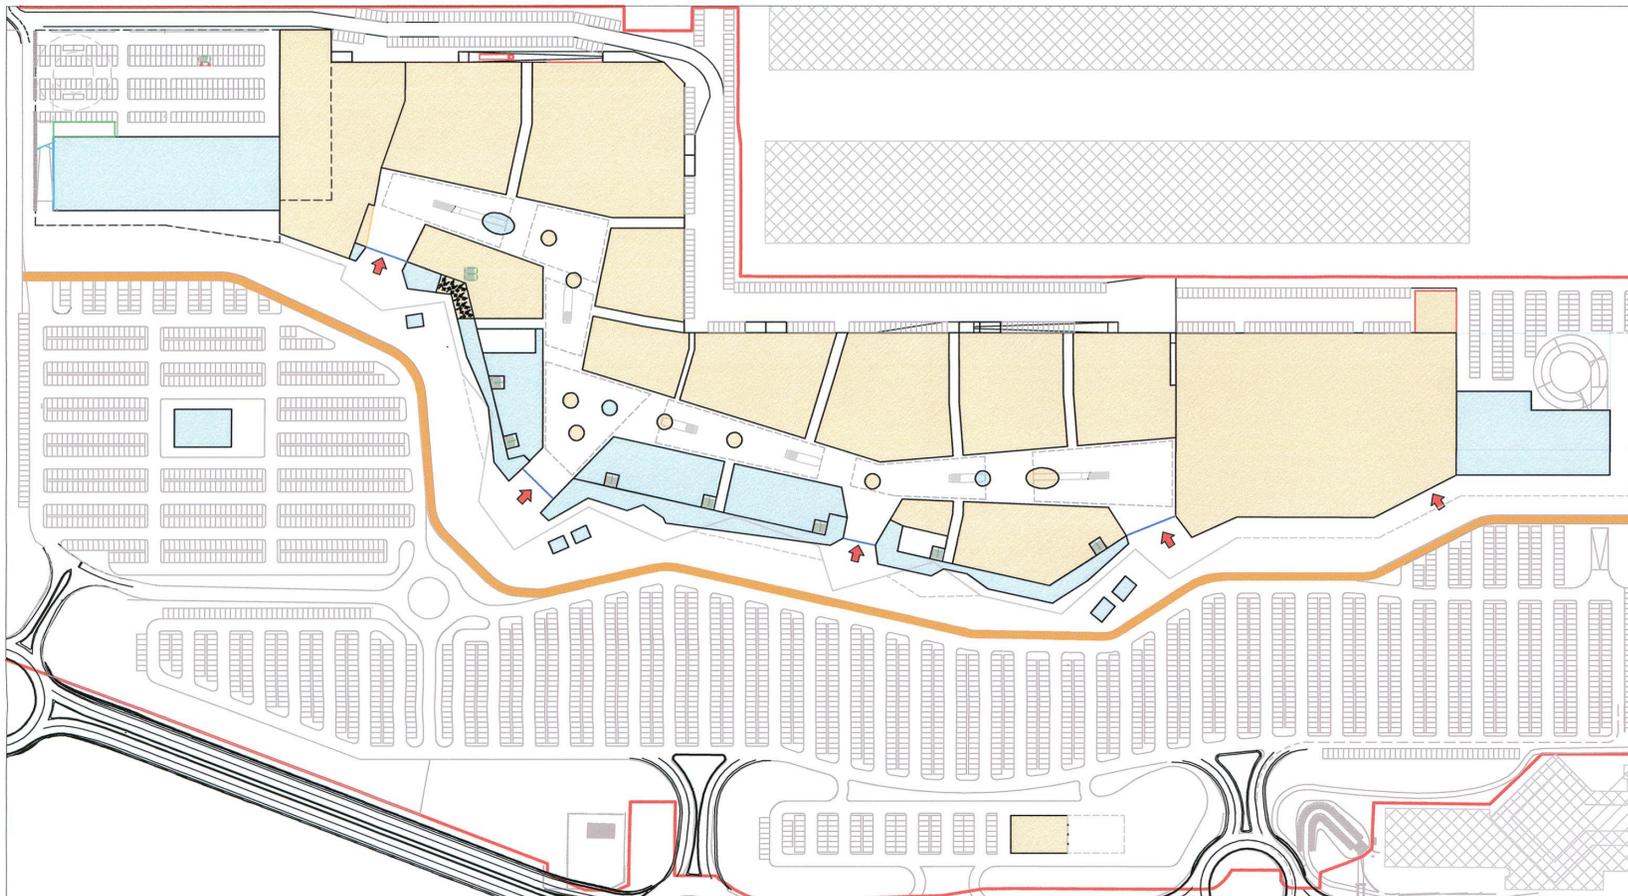

PIANO TERRA quota $+ 0.00$

Slp di progetto:	 Commerciale	mq 45.000,00
Slp di progetto:	 Terziario e Artigianato di servizio	mq 14.957,68


PIANO PRIMO quota $+ 7.00$

Slp di progetto:	 Commerciale	mq 32.000,00
Slp di progetto:	 Terziario e Artigianato di servizio	mq 44,62

VERIFICA SLP TOTALE

Slp Commercio:		mq 77.000,00
Slp Terziario e artigianato di servizio:		mq 15.000,00
TOTALE Slp :		mq 92.000,00

PIANO PRIMO quota $+ 7.00$

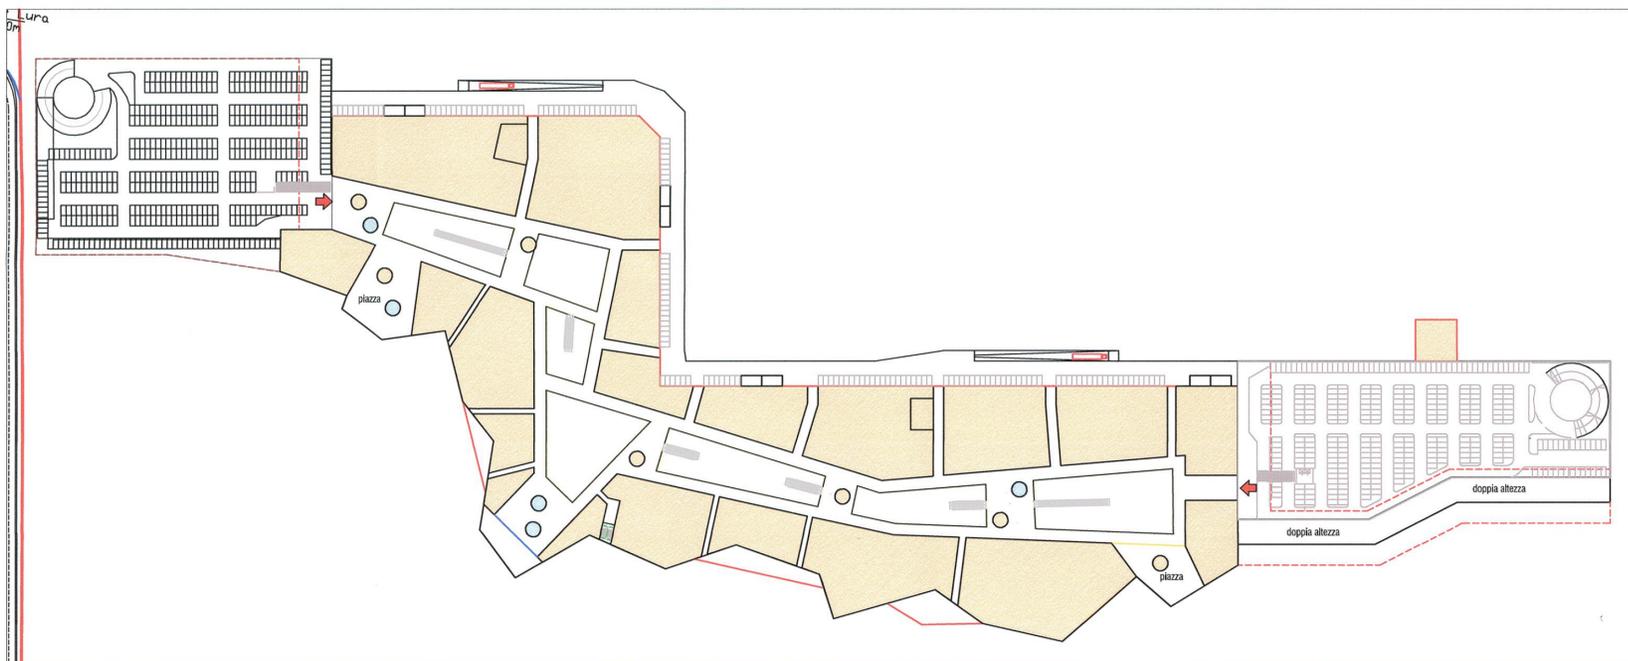

COMUNI DI ARESE - LAINATE

A.G.La.R. s.p.a. - T.E.A. s.p.a.

**ACCORDO DI PROGRAMMA PROMOSSO CON
DGR N.9/1156 DEL 29 DICEMBRE 2010**

**PIANO ATTUATIVO AMBITO
DI TRASFORMAZIONE c1/b**

Titolo elaborato : **VERIFICA SLP** Alt.to n. **A_09.0**

Revisioni	Controllato	Approvato	Data : Aprile 2012	Scala : 1: 2000
			Agg.to : Novembre 2012	

Concept Design :

Il Progettista :

Consulenze :
 Il Responsabile del Settore Pianificazione Urbanistica - Edilizia Privata, Suap, Ecologia ed Ambiente
 Ing. Giorgio Favarato

Visto Visto