

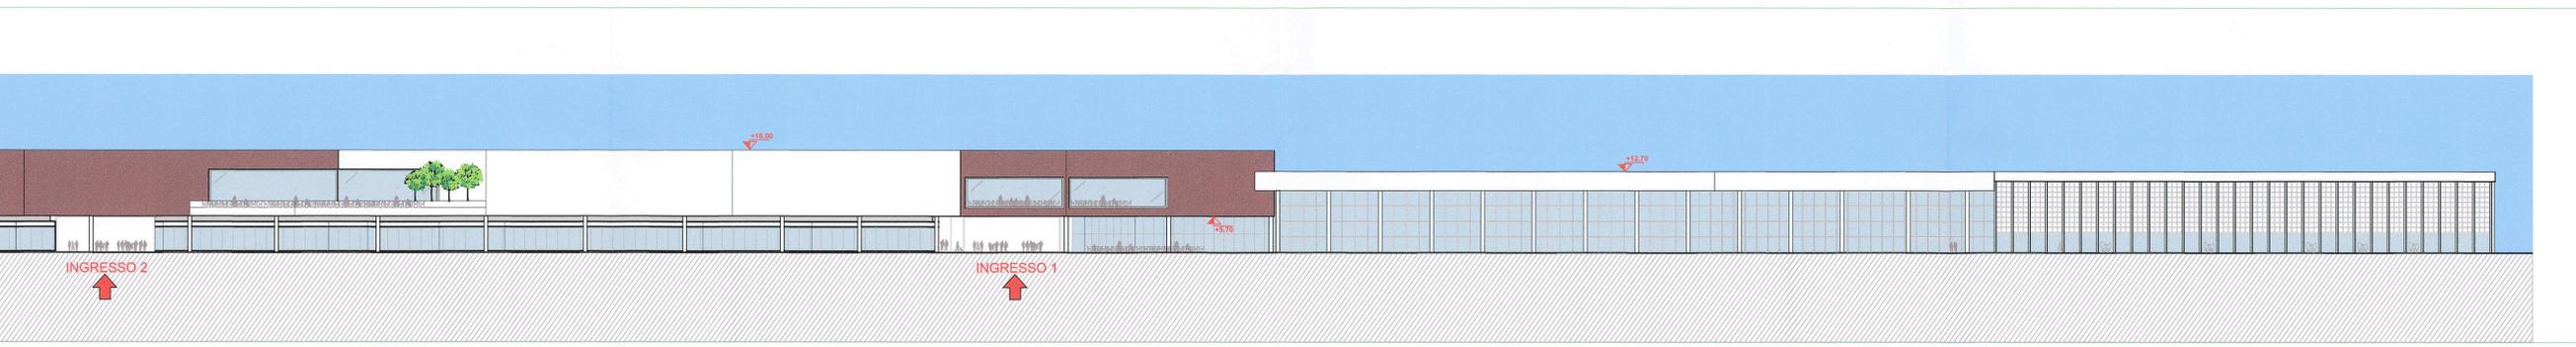
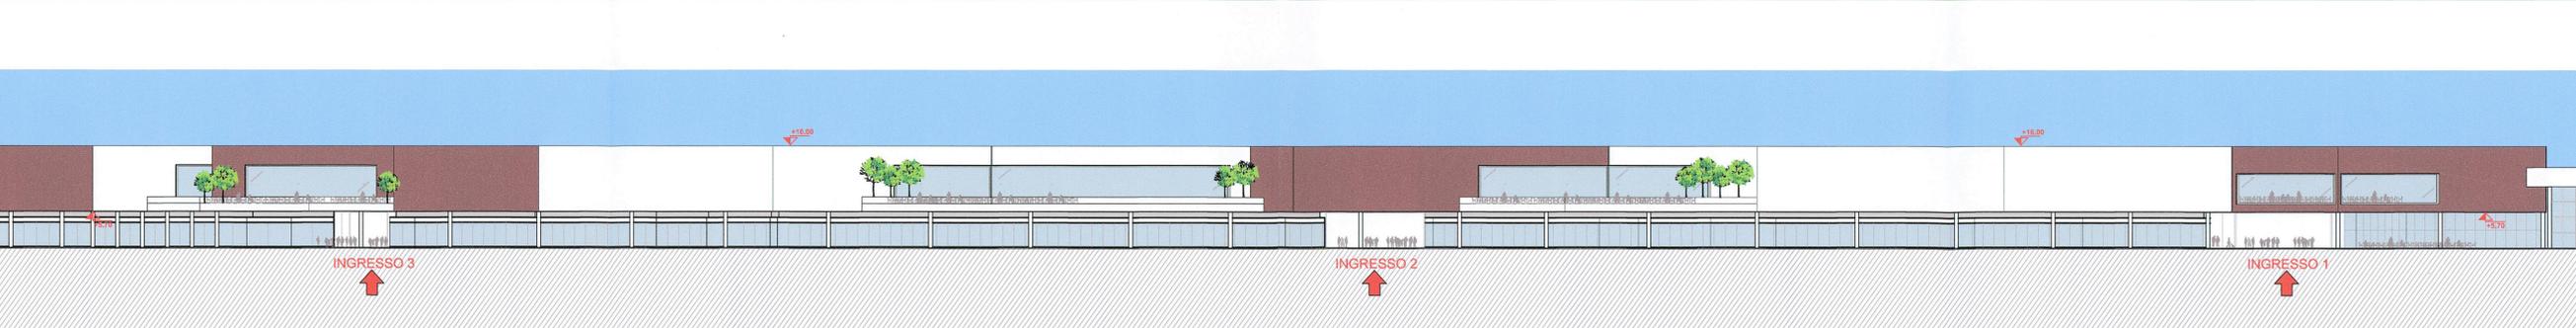
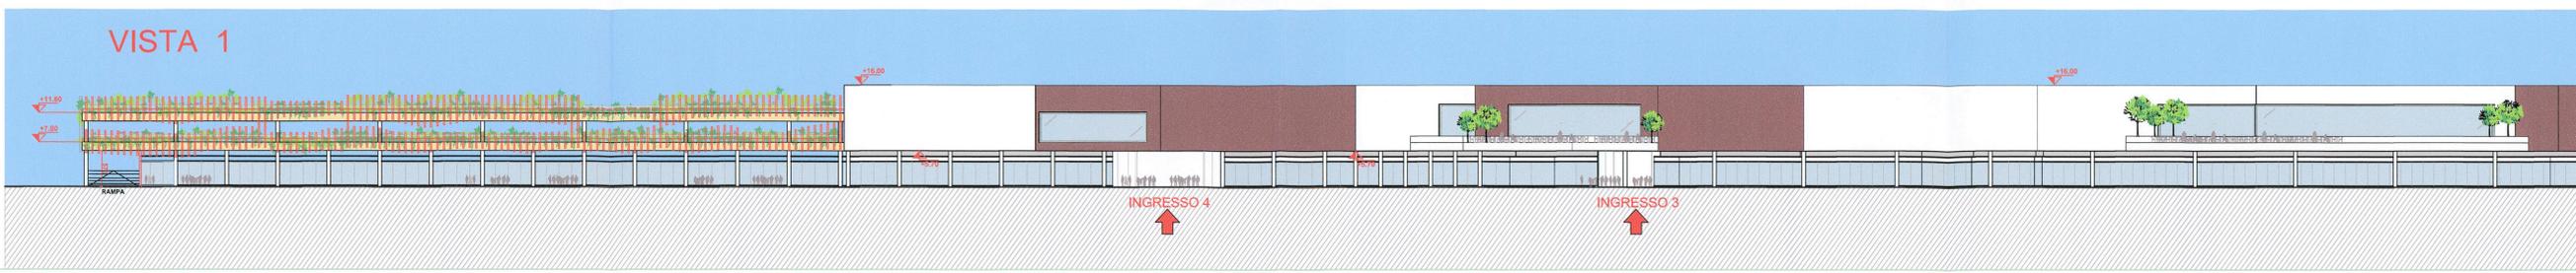



VISTA 1

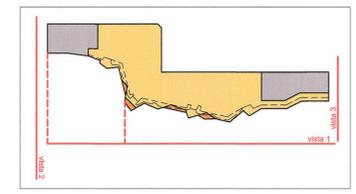

VISTA 2

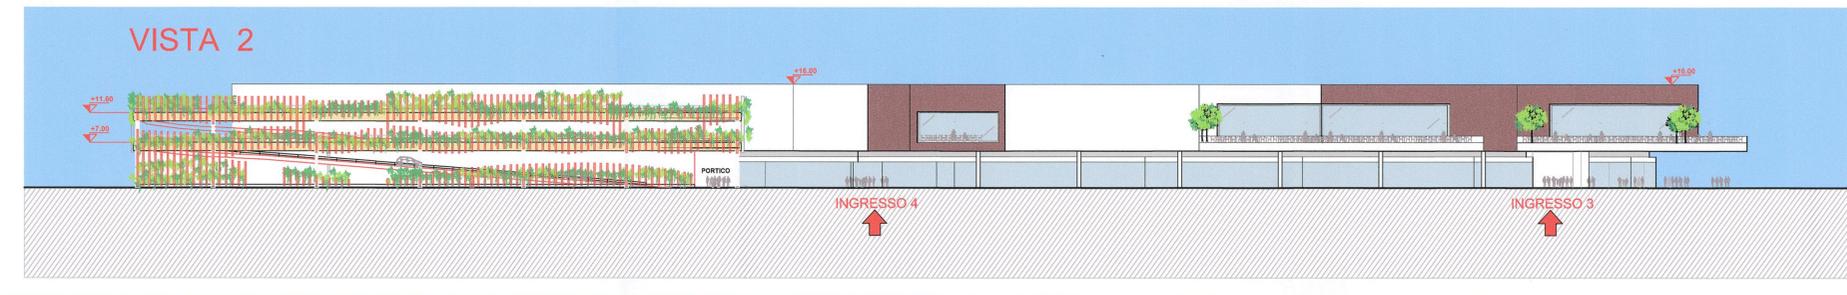

VISTA 3

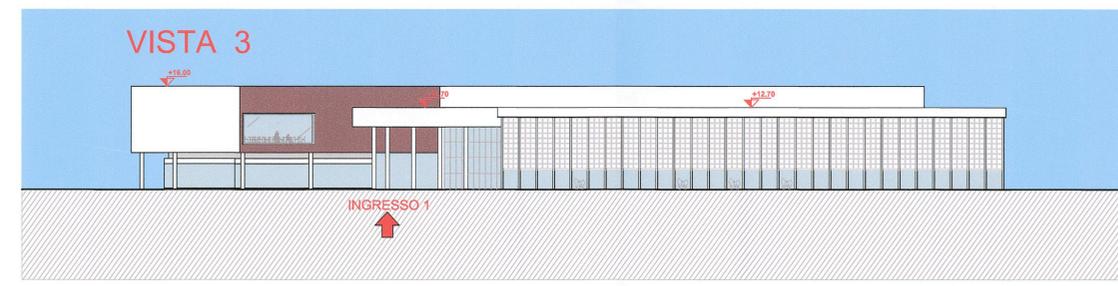

COMUNI DI ARESE - LAINATE

A.G.La.R. s.p.a. - T.E.A. s.p.a.

ACCORDO DI PROGRAMMA PROMOSSO CON DGR N.9/1156 DEL 29 DICEMBRE 2010

PIANO ATTUATIVO AMBITO DI TRASFORMAZIONE c1/b

Titolo elaborato: **PROSPETTI** All.to n. **A\_10.1**

Revisori	Controllato	Approvato	Data:	Aprile 2012	Scala:	1: 500
			Agg.to:	Novembre 2012		

Concept Design: \_\_\_\_\_

Il Progettista: \_\_\_\_\_

Consulenze: \_\_\_\_\_

Il Responsabile del Settore Pianificazione Urbanistica, Edilizia Privata, Sema, Ecologia ed Ambiente: **Ing. Giorgio Favaro**

Visto: \_\_\_\_\_

Visto: \_\_\_\_\_