



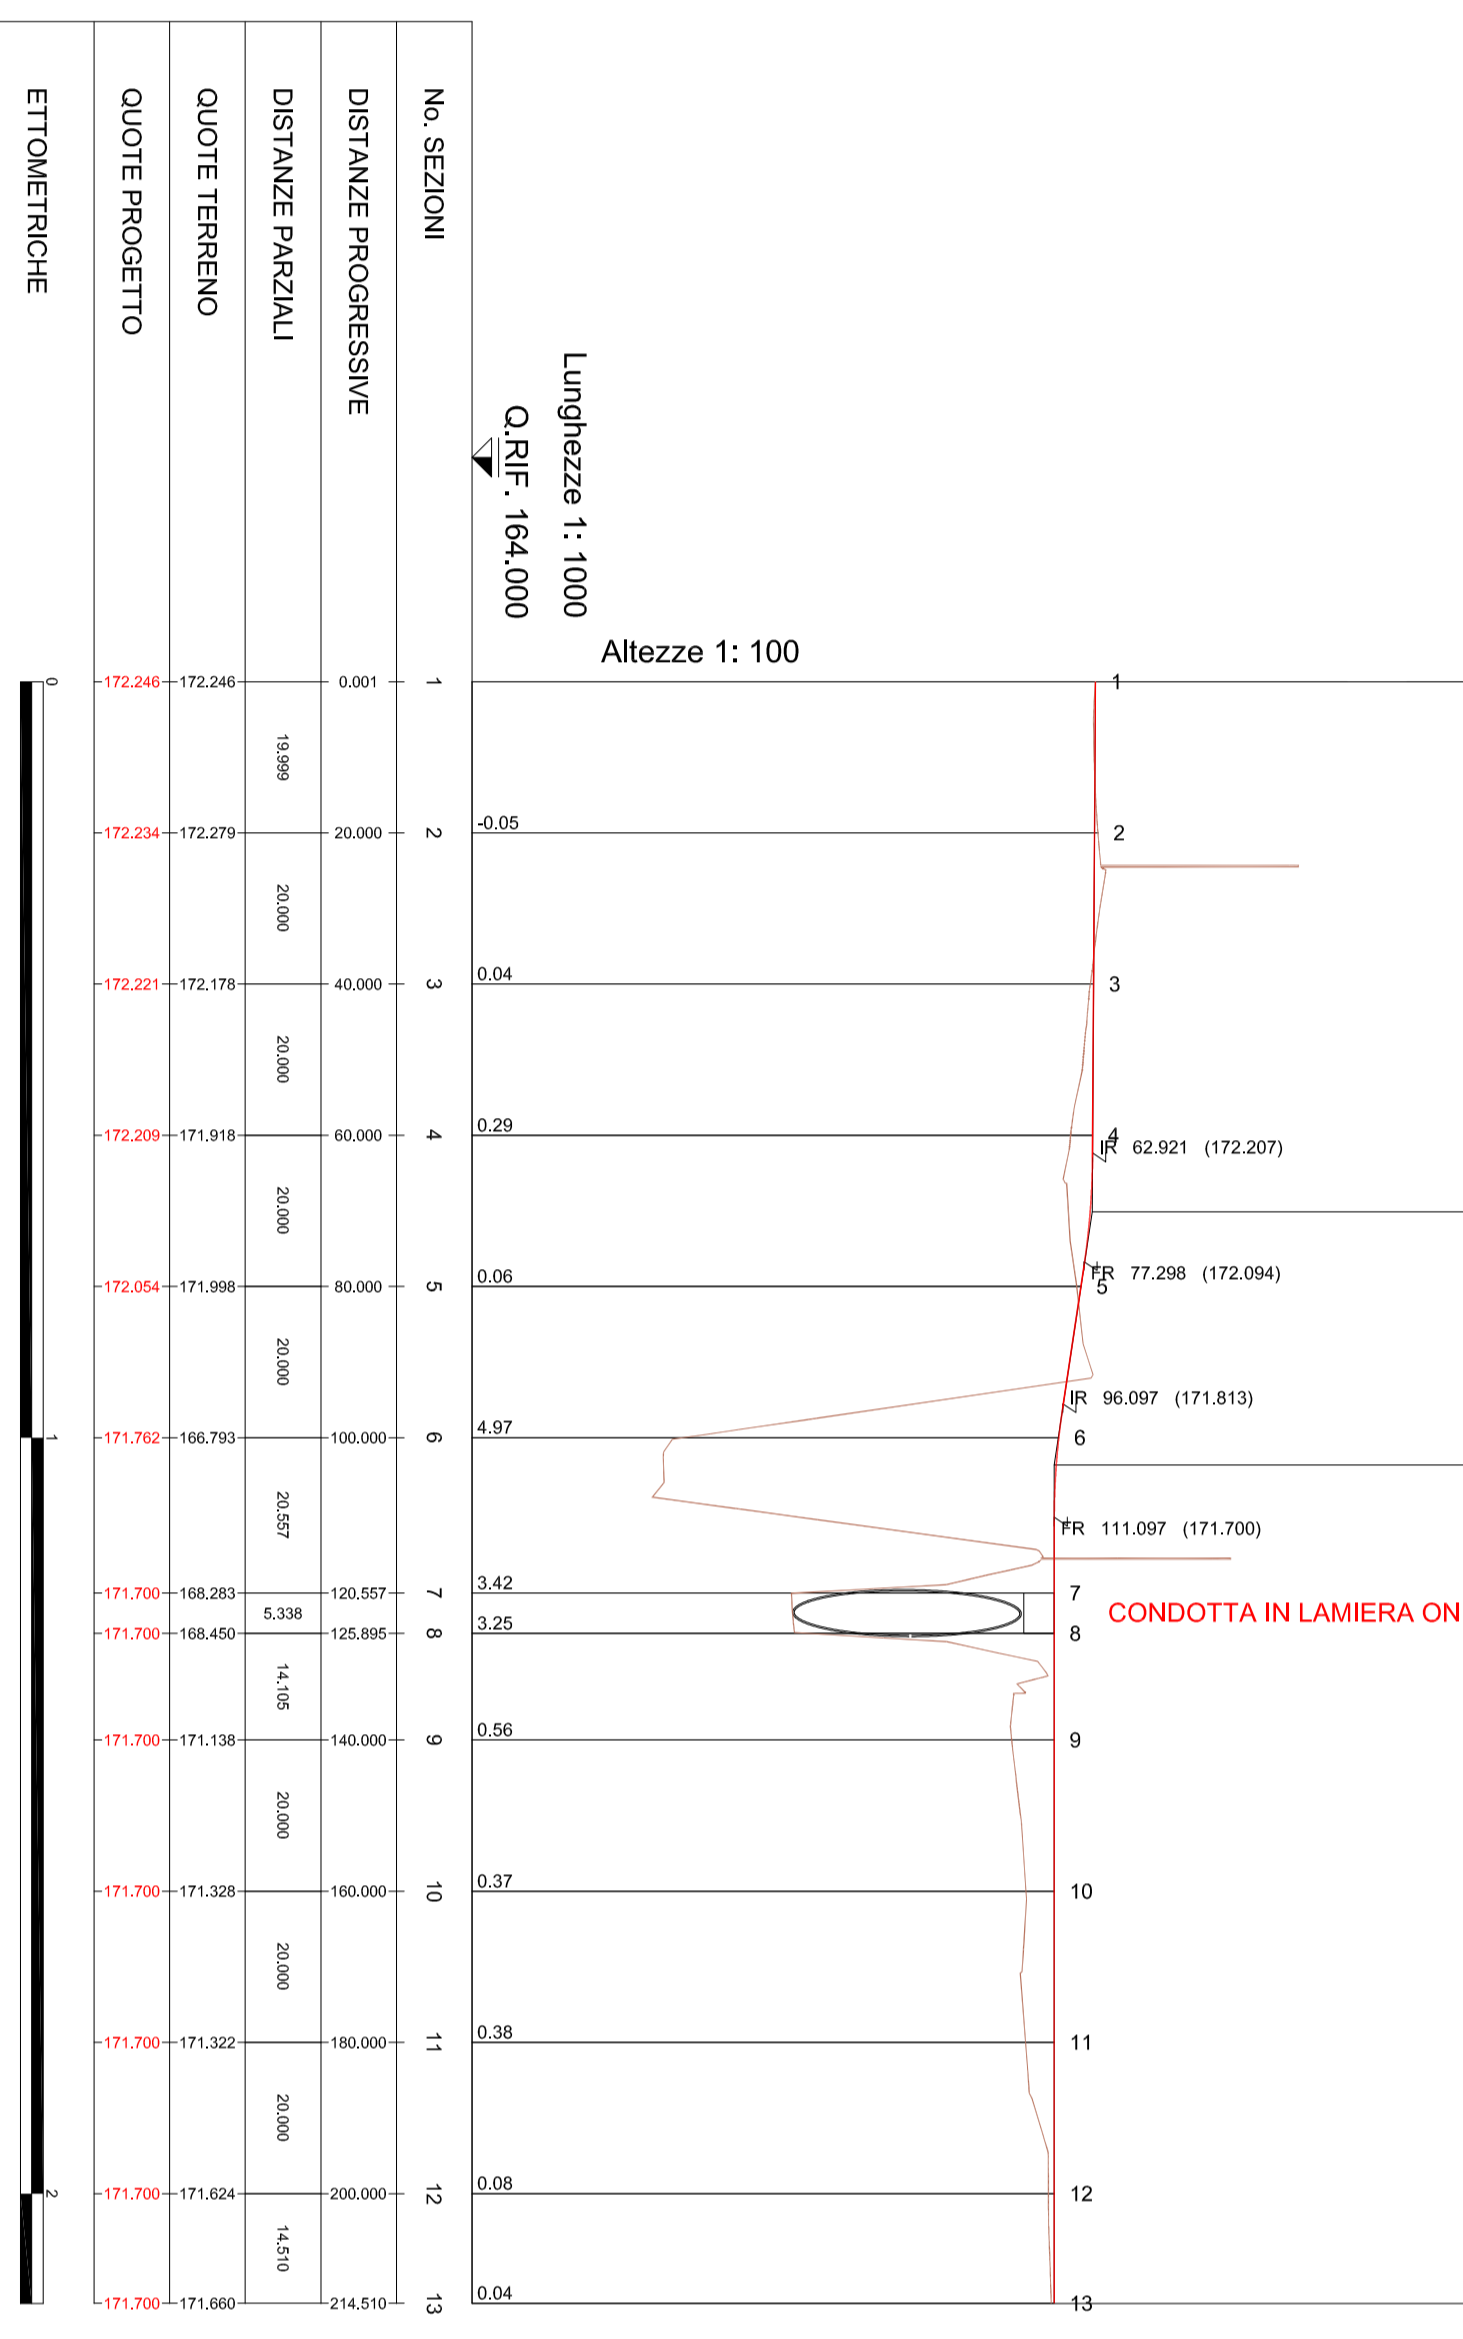

NO. SEZIONI	1	2	3	4	5	6	7	8	9	10	11	12

**COMUNE DI ARESE COMUNE DI LAINATE**  
PROVINCIA DI MILANO

**ACCORDO DI PROGRAMMA EX ALFA ROMEO**  
AMBITO c'1/b

<b>TEA S.p.A.</b> Via Pocezzani, 7 - Milano (MI) - C.F. 0384330968 <b>A.G.L.A.R. S.p.A.</b> Via Pocezzani, 7 - Milano (MI) - C.F. 0384440079	<b>Dot. Ing. Roberto Stucchi</b> Via San Francesco, 11 - Comune di Arese (MI)
<b>gtrp.it</b> GTRP S.p.A. - Via S. Francesco, 11 - 20146 Milano (MI) - C.F. 0384440079	<b>Dot. Arch. Stefano Castorino</b> Via Crotti, 124 - Viggiato (PV)
<b>Dot. Ing. Roberto Stucchi</b> Via San Francesco, 1 - Comune di Lainate (MI)	<b>ITINERA S.p.A.</b> Via Belfiore, 15 - Torino (TO) - R.E.A. N°17051 - C.F.P. 0168880061

**RICHIESTA PERMESSO DI COSTRUIRE**  
**OPERE ESTERNE AGLI EDIFICI**

OGGETTO: Ponte sul Torrente Lura  
Planimetria e profilo deviazione provvisoria


**46.15**  
**PR**