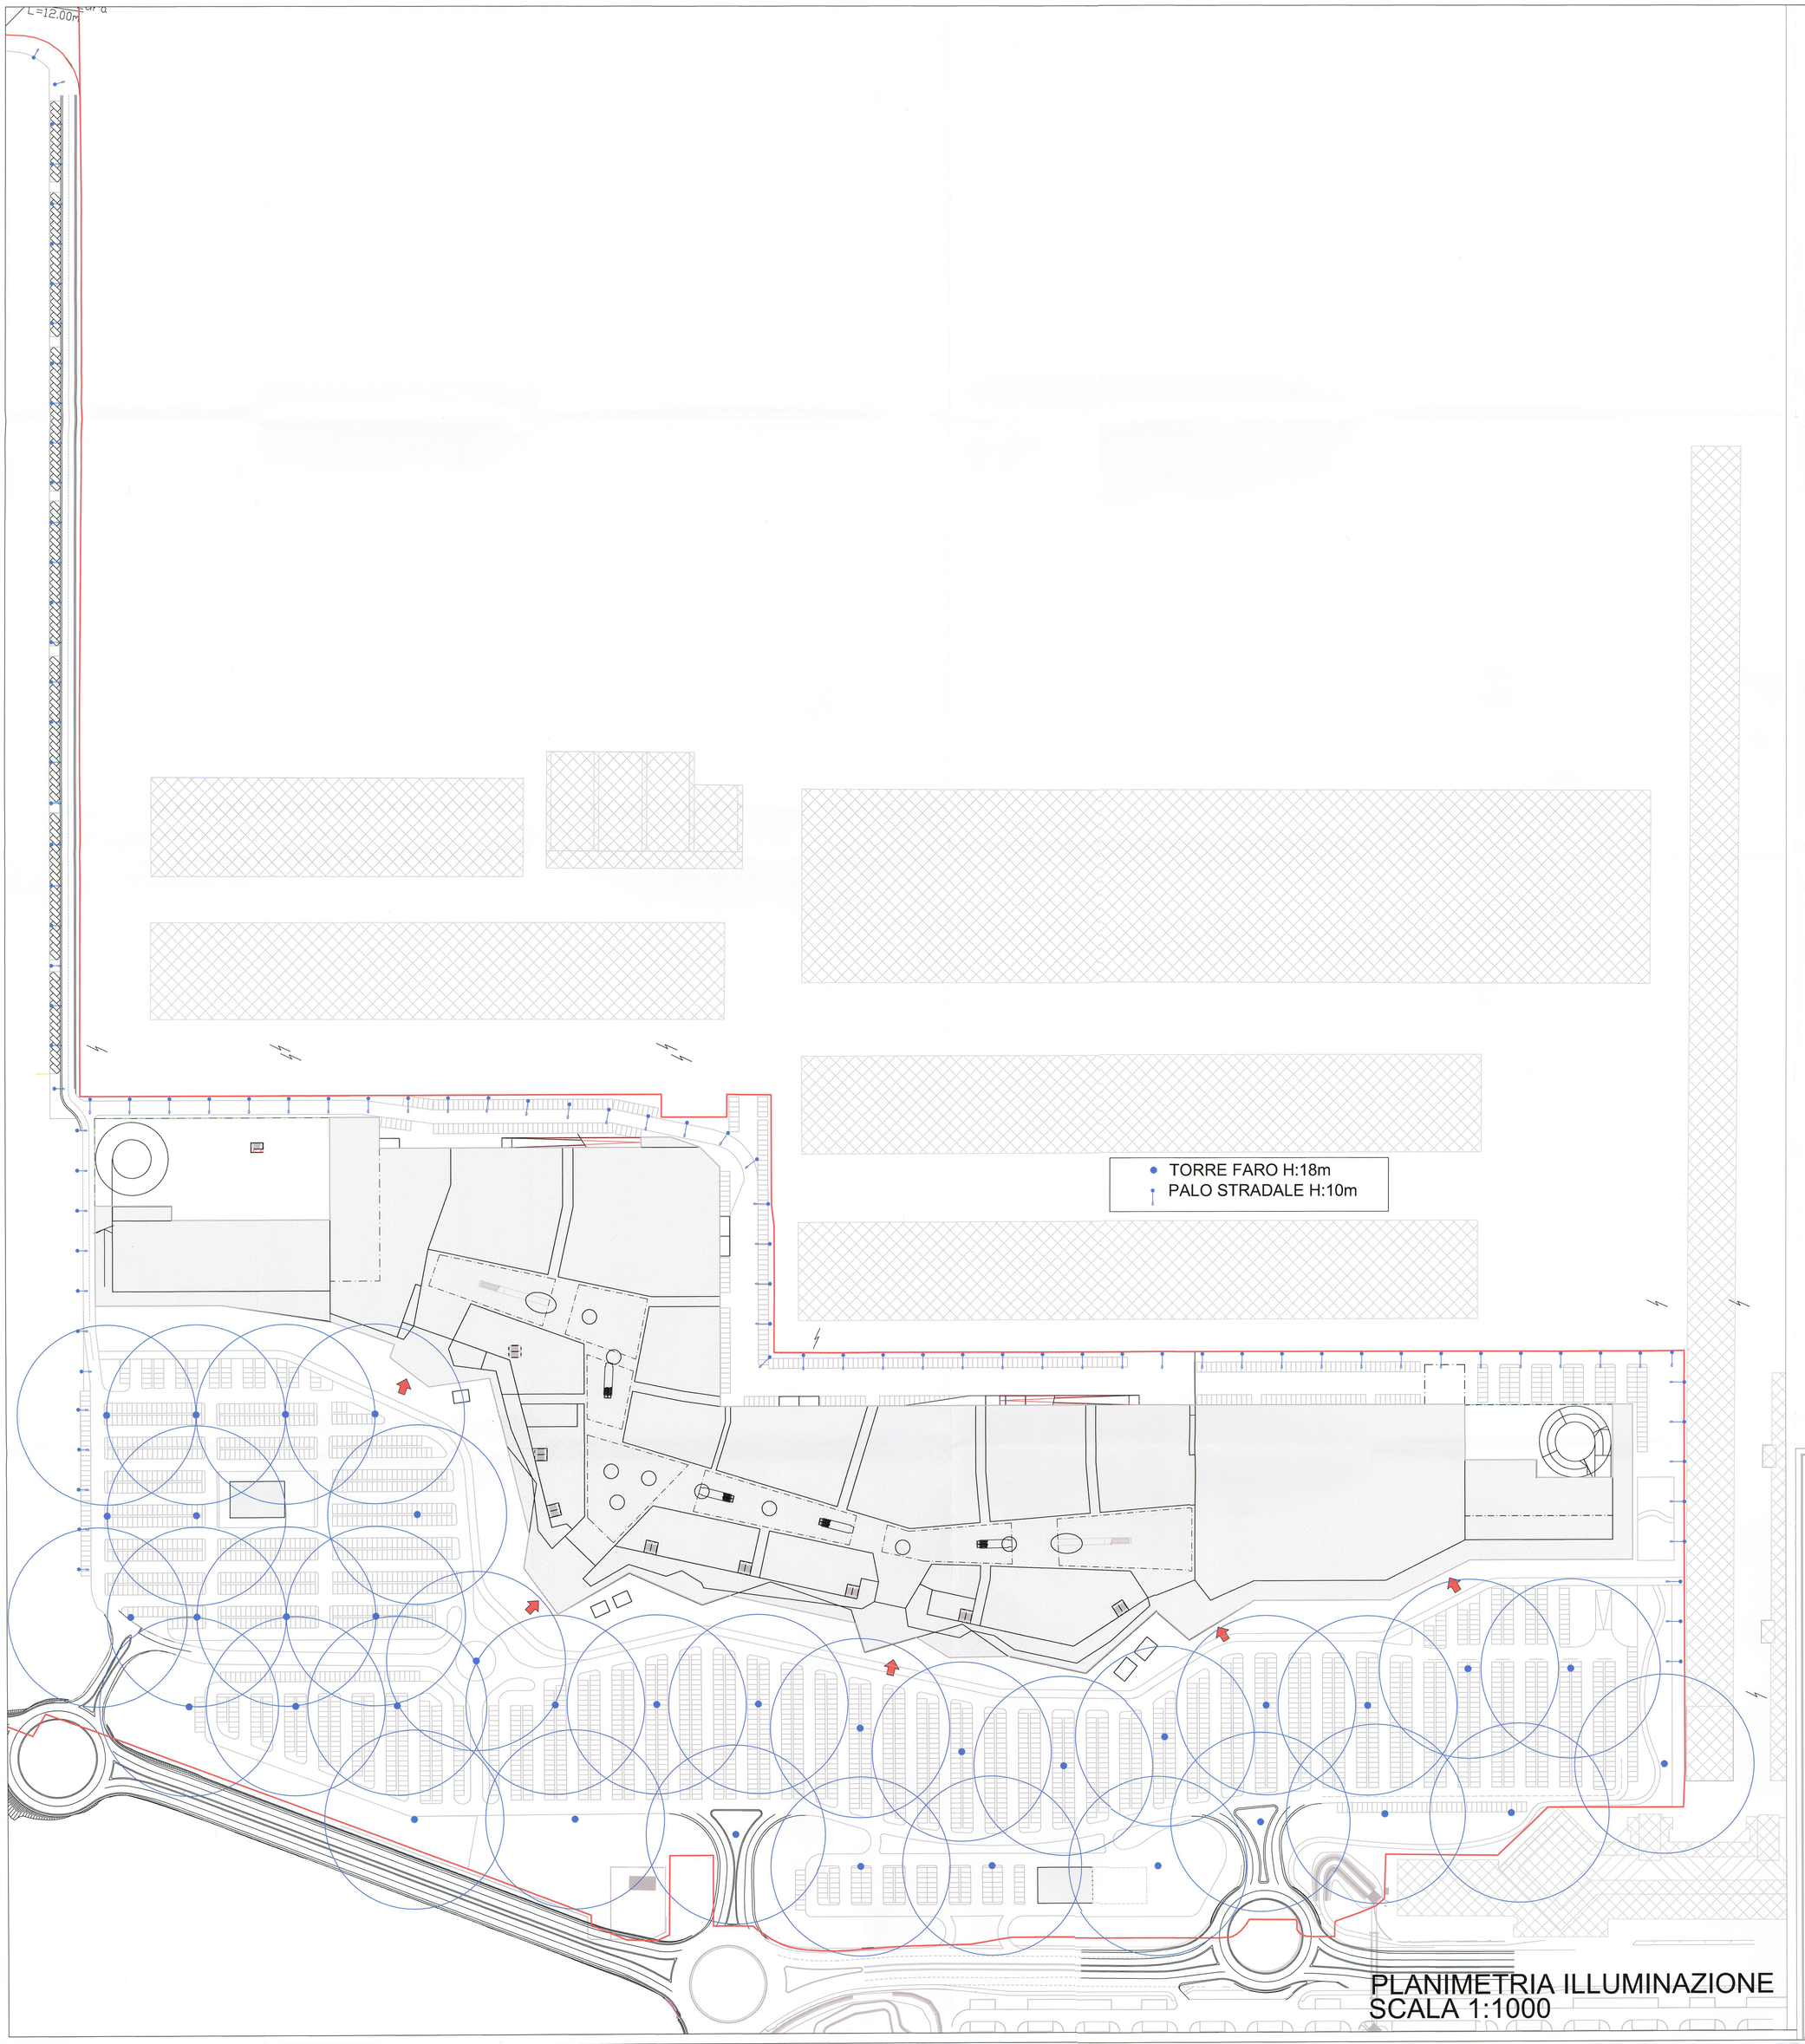

PLANIMETRIA ILLUMINAZIONE
SCALA 1:1000

COMUNI DI ARESE - LAINATE

A.G.La.R. s.p.a. - T.E.A. s.p.a.

ACCORDO DI PROGRAMMA PROMOSSO CON DGR N.9/1156 DEL 29 DICEMBRE 2010

PIANO ATTUATIVO AMBITO DI TRASFORMAZIONE c1/b

Titolo elaborato: **RETE ILLUMINAZIONE**

All.to n. **A_11.1**

Revisioni	Controllato	Approvato	Data: Aprile 2012	
			Agg.to: Novembre 2012	Scala: 1: 1000

Concept Design:

Il Progettista:

Consulenze:

Il Responsabile del Settore Pianificazione Urbanistica/Edilizia Privata, Soap, Ecologia ed Ambiente
Ing. Giorgio Favarato

Responsabile Area Territorio e Sviluppo (geom. Sergio Milani)

Visto

Visto